


Napoli - Villa Floridiana - Ubicazione Planimetrica Museo Duca di Martina e relative cavità sotterranee

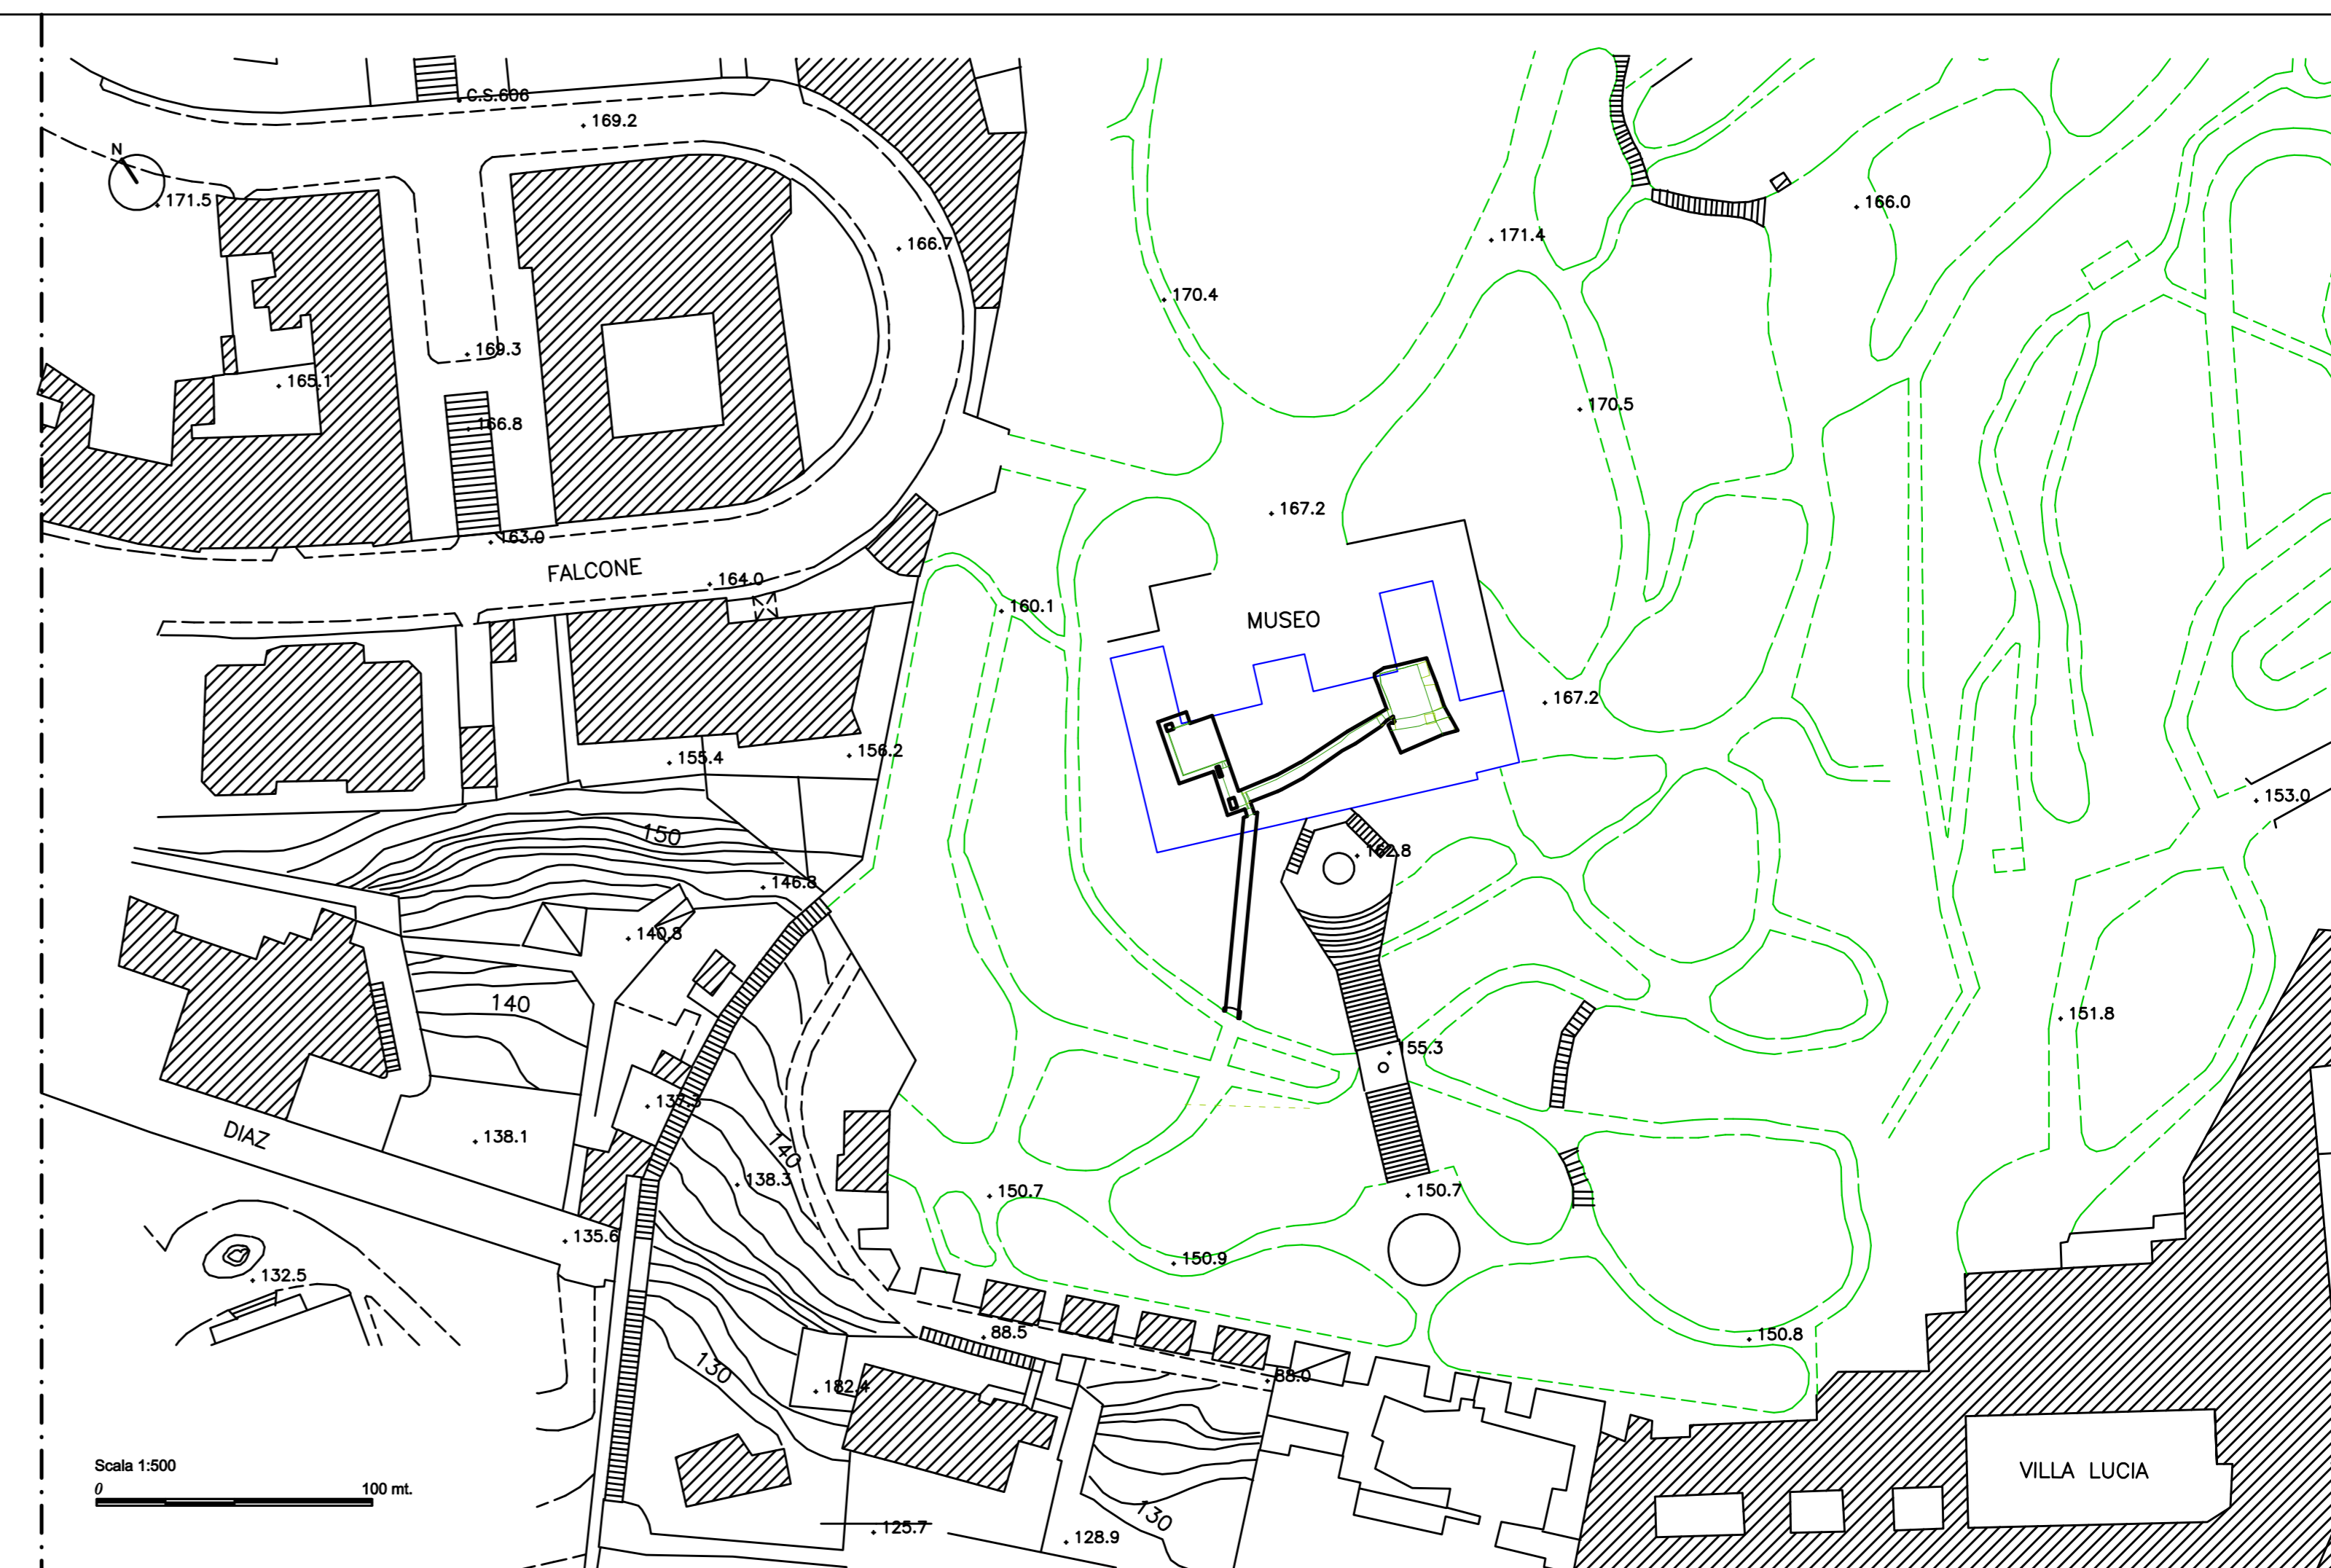

Ministero per i Beni e le Attività Culturali
Soprintendenza Speciale per il Patrimonio Storico, Artistico ed Etnoantropologico
e per il Polo Museale della città di Napoli

Programma Operativo Interregionale
"Aittrattori culturali, naturali e turismo"



Museo Duca di Martina, Via Cimarosa, restauro, recupero funzionale, potenziamento della fruizione del parco e delle pertinenze, restyling delle collezioni del museo

PROGETTO DEFINITIVO

CUP F66D12000190000 Perizia n°..... del.....

STRUTTURA TECNICA DI PROGETTAZIONE INTEGRATA

RESPONSABILE DEL PROCEDIMENTO
Il Soprintendente dott. Fabrizio Vona

COORDINAMENTO DIREZIONE MUSEO
Dott.ssa Luisa Ambrosio

COORDINAMENTO TECNICO GENERALE
Arch. Liliana Marra

COORDINAMENTO DEL PROGETTO E PROGETTAZIONE ARCHITETTICA
Arch. Angela Maria Cangiano

ELABORATI CONTABILI E COLLABORAZIONE ALLA PROGETTAZIONE
Geom. Antonio Chichierchia
Geom. Gaetano Mugliano

PROGETTO DI CONSOLIDAMENTO
Ing. Michele Candela

PROGETTAZIONE DEL PARCO
Arch. Tommaso Russo

PROGETTAZIONE IMPIANTI ELETTRICI E SPECIALI
Ing. Domenico Mascolo

PROGETTAZIONE IMPIANTO DI CLIMATIZZAZIONE
Ing. Antonio Mariano

COORDINAMENTO DELLA SICUREZZA IN FASE DI PROGETTAZIONE
Arch. Giuseppe De Angelis


PROGETTO BENI ARTISTICI
Dott. ssa Angela Cerasuolo

COLLABORATORI:
Ass. Tecn. Scientifico Luciano La Torre
Arch. Serena Carotenuto
Arch. Marco Florio
Arch. Giuseppina Giaccio
Arch. Caterina Vasso


COLLABORATORI
Ing. Alfonso Ricciardi
Geom. Gerardo Antonello

COLLABORATORI:
Ass.Tecn.Scientifico Luciano La Torre
Ass.Tecn.Scientifico Pietro Raffone

IL SOPRINTENDENTE
Dott. Fabrizio Vona

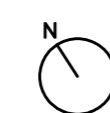

AL VANO SI ACCEDE TRAMITE AUNA SCALA A PIOLI IN ACCIAIO ATTRAVERSO UN CUNICOLO DI 9.00MT DAL PIANO + 7.30

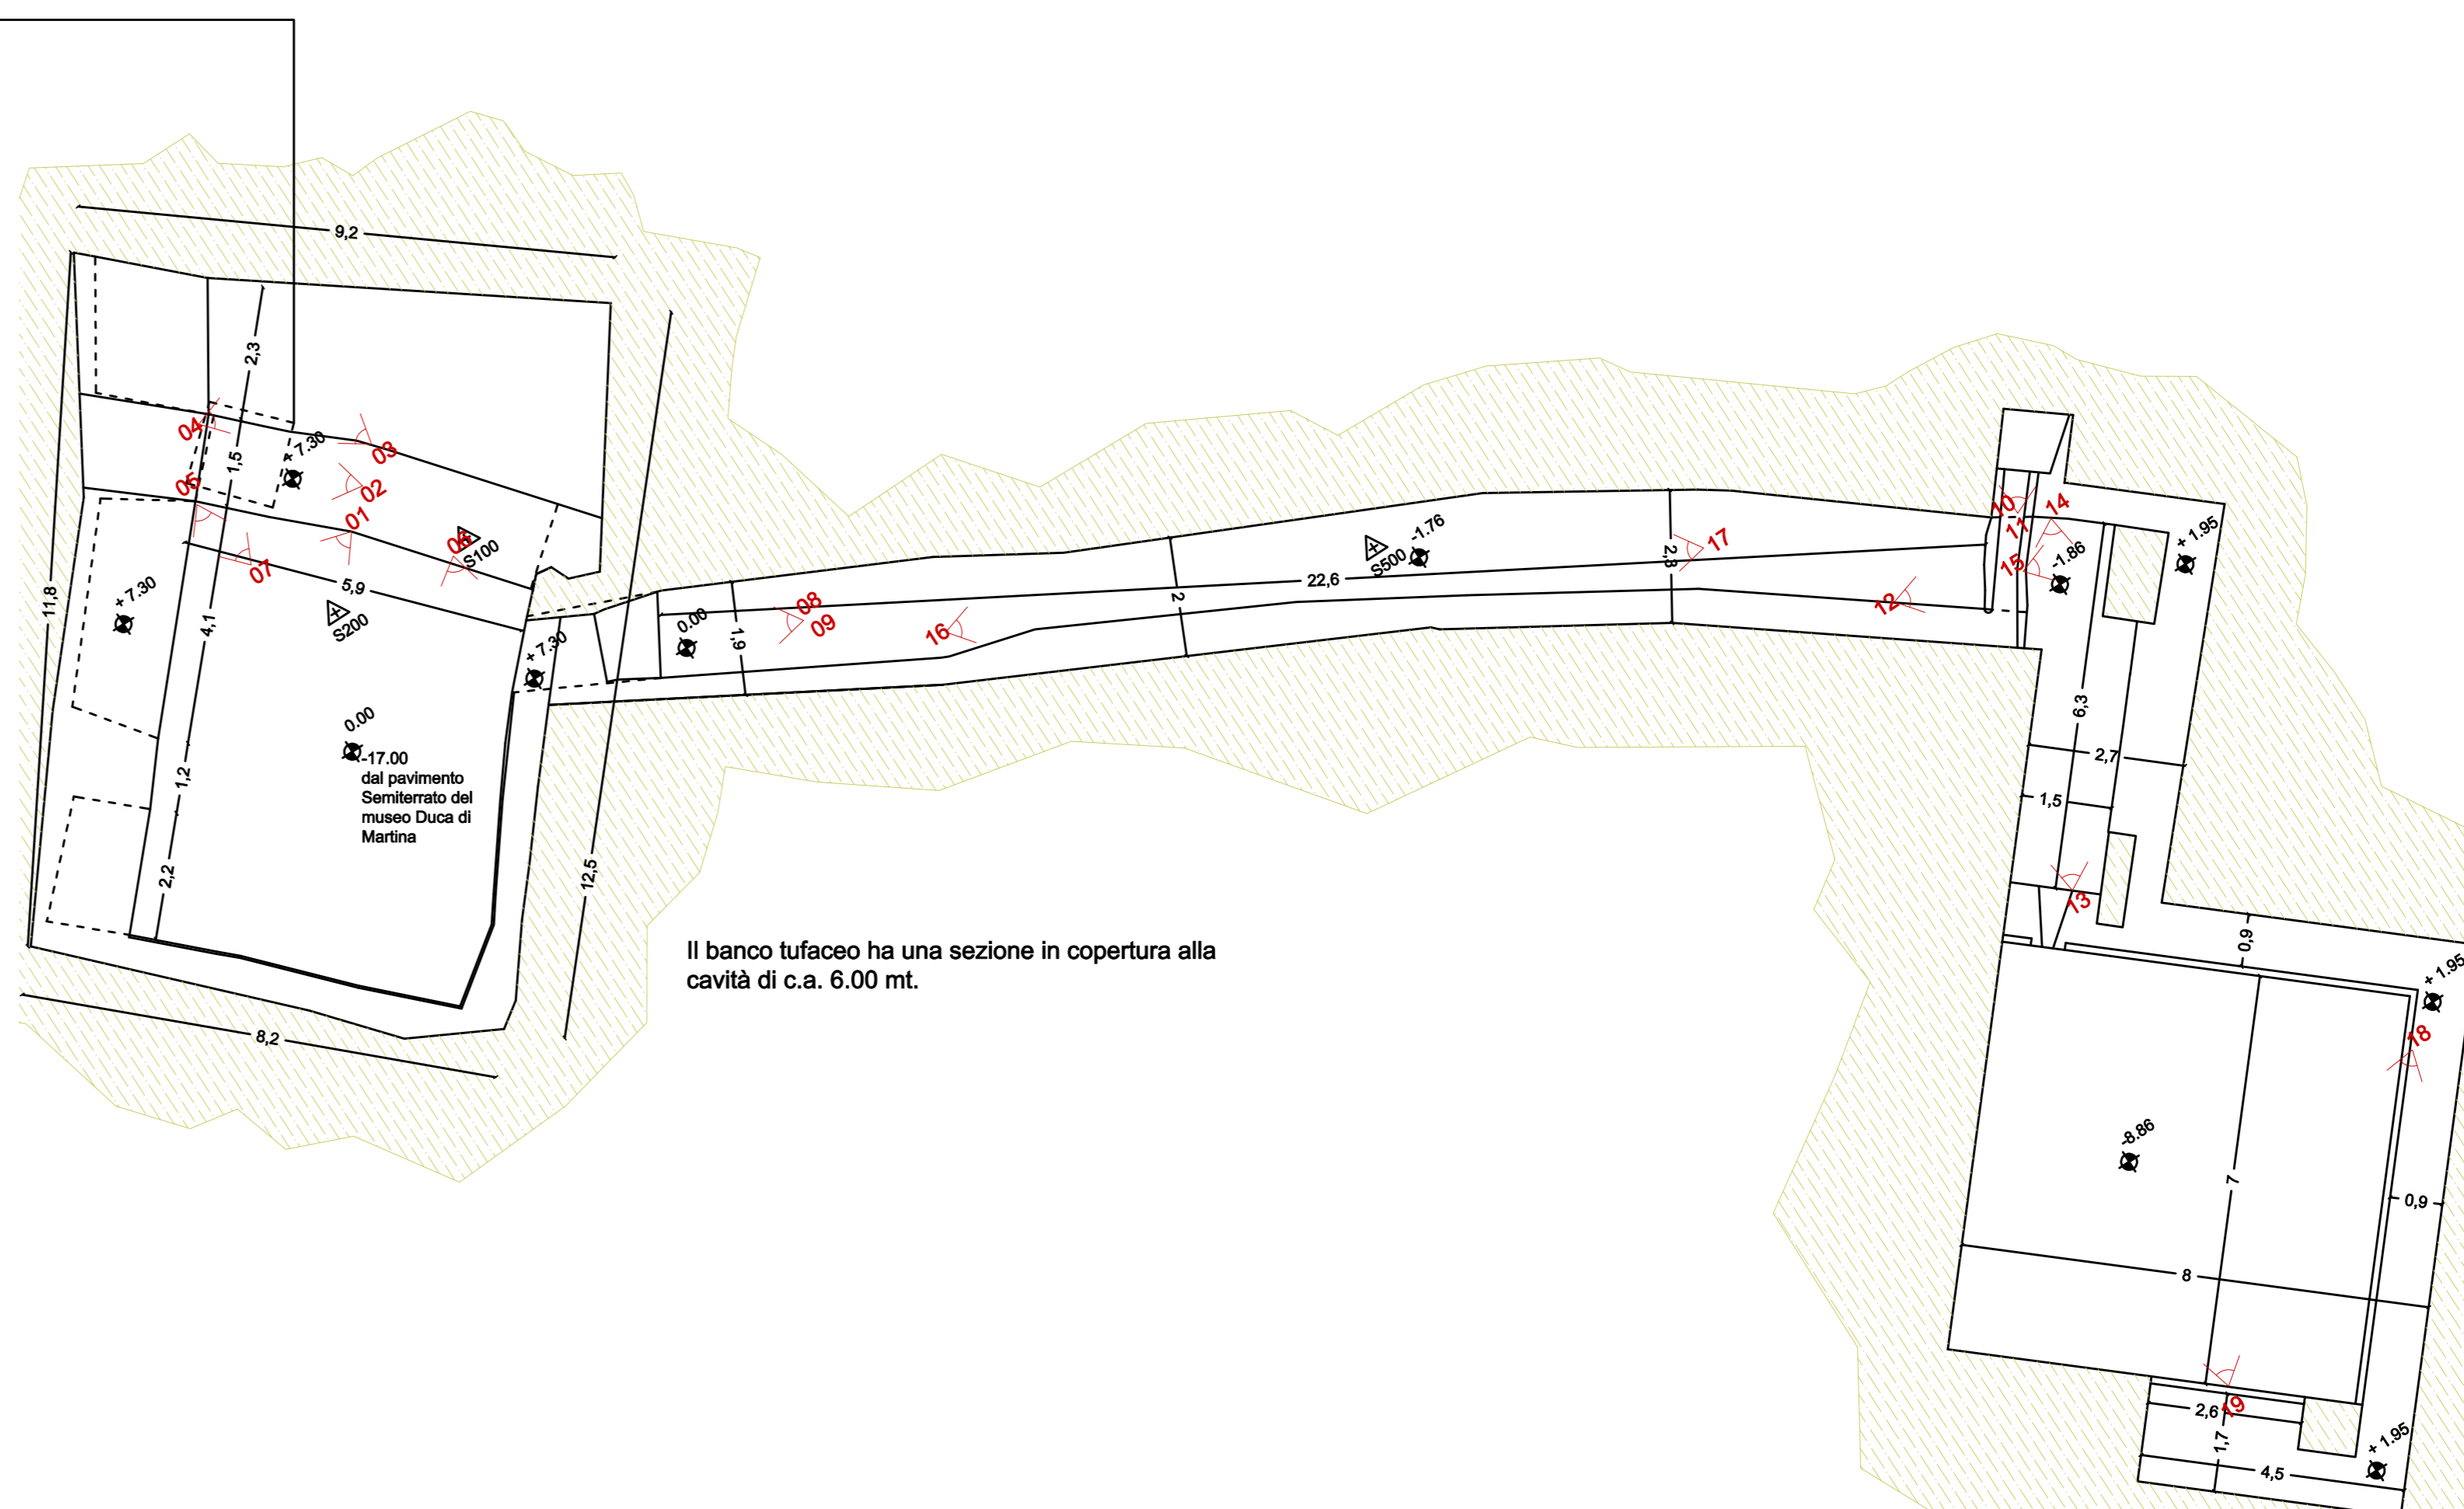

PIANTA CAVITA'

Scala
1:100

S.VF
Cav.1

Strutturale
Planimetria generale e
rilievo cavità
Scala 1/100

RIFERIMENTO DISCIPLINARE
TECNICO E DEL CALCOLO

Art. 57