


# INTERVENTI DI MODIFICA

- COSTRUZIONE NUOVA SCALA nel vano esistente  
IN PROGETTO: assolve alla funzione di scala di esodo per i piani primo e terra
- APERTURA DI UN VARCO in prossimità dell'ascensore che consente l'accesso del personale agli uffici localizzati al piano secondo



COLLABORATORI  
Ing. Alfonso Ricciardi  
Geom. Gerardo Antonello

NUOVA LINEA MARCIAPIEDE  
PERCORSO DISABILI

## PIANTA PIANO SEMINTERRATO

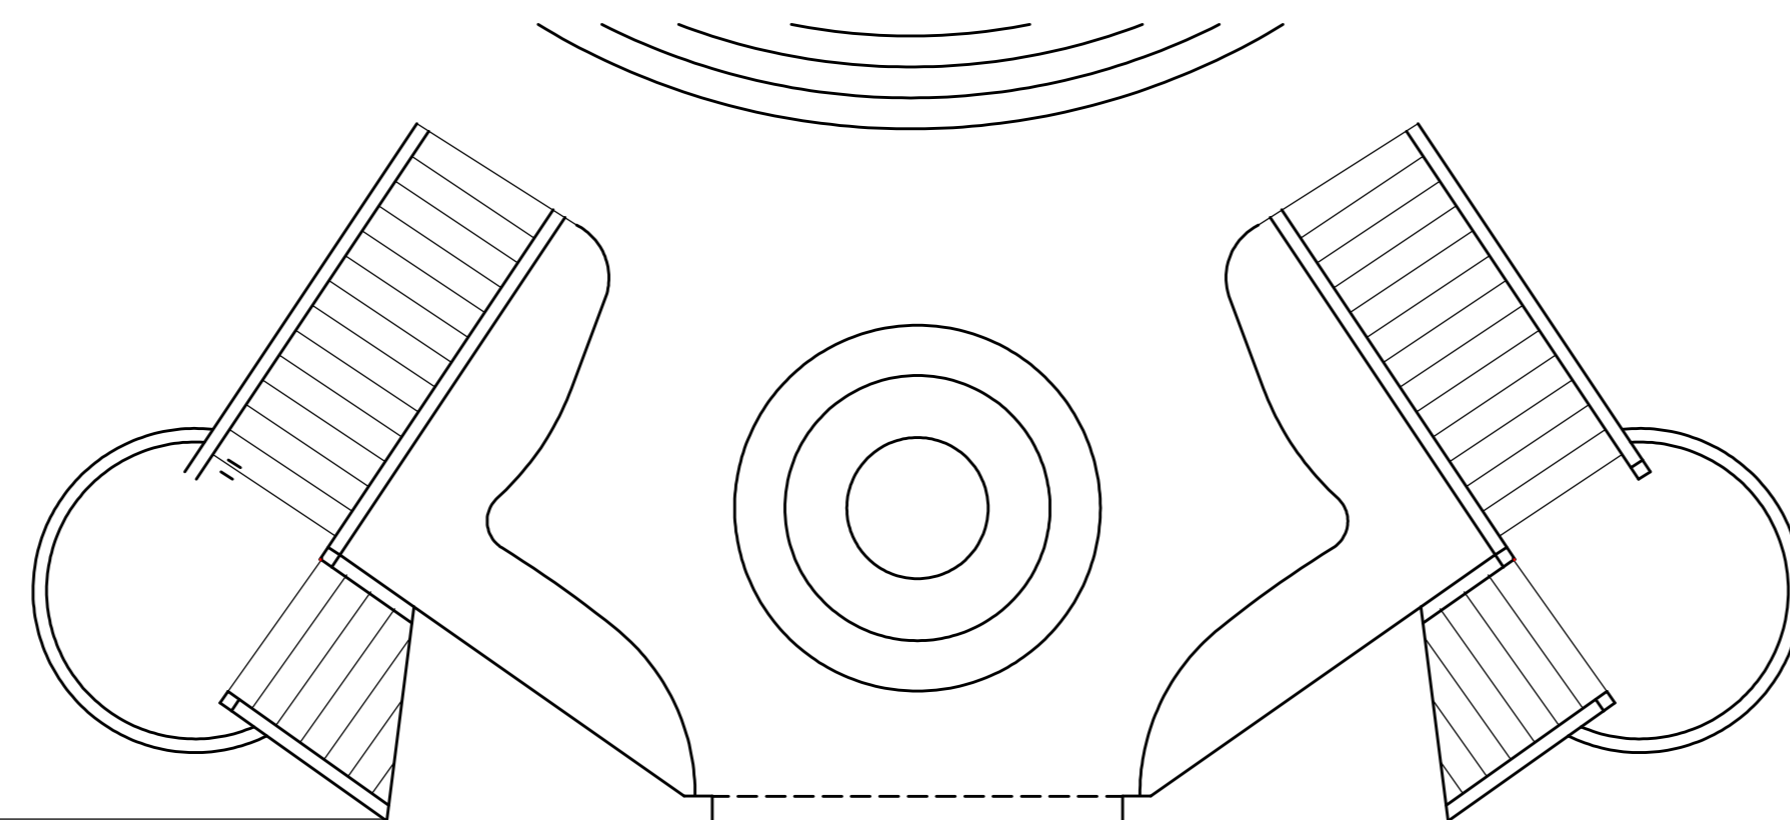

- Legenda**
- Catene Ø30 da posizionare a quota impalcato
  - Catene Ø30 da posizionare a quota d'imposta degli archi
  - Ancoraggio a coda di rondine (vedi Part.)
  - Capochiave d'ancoraggio posto in opera sottosquadro
  - Cuci scuci pareti verticali
  - Inserimento cunei di contrasto
  - Cuci e scuci volte

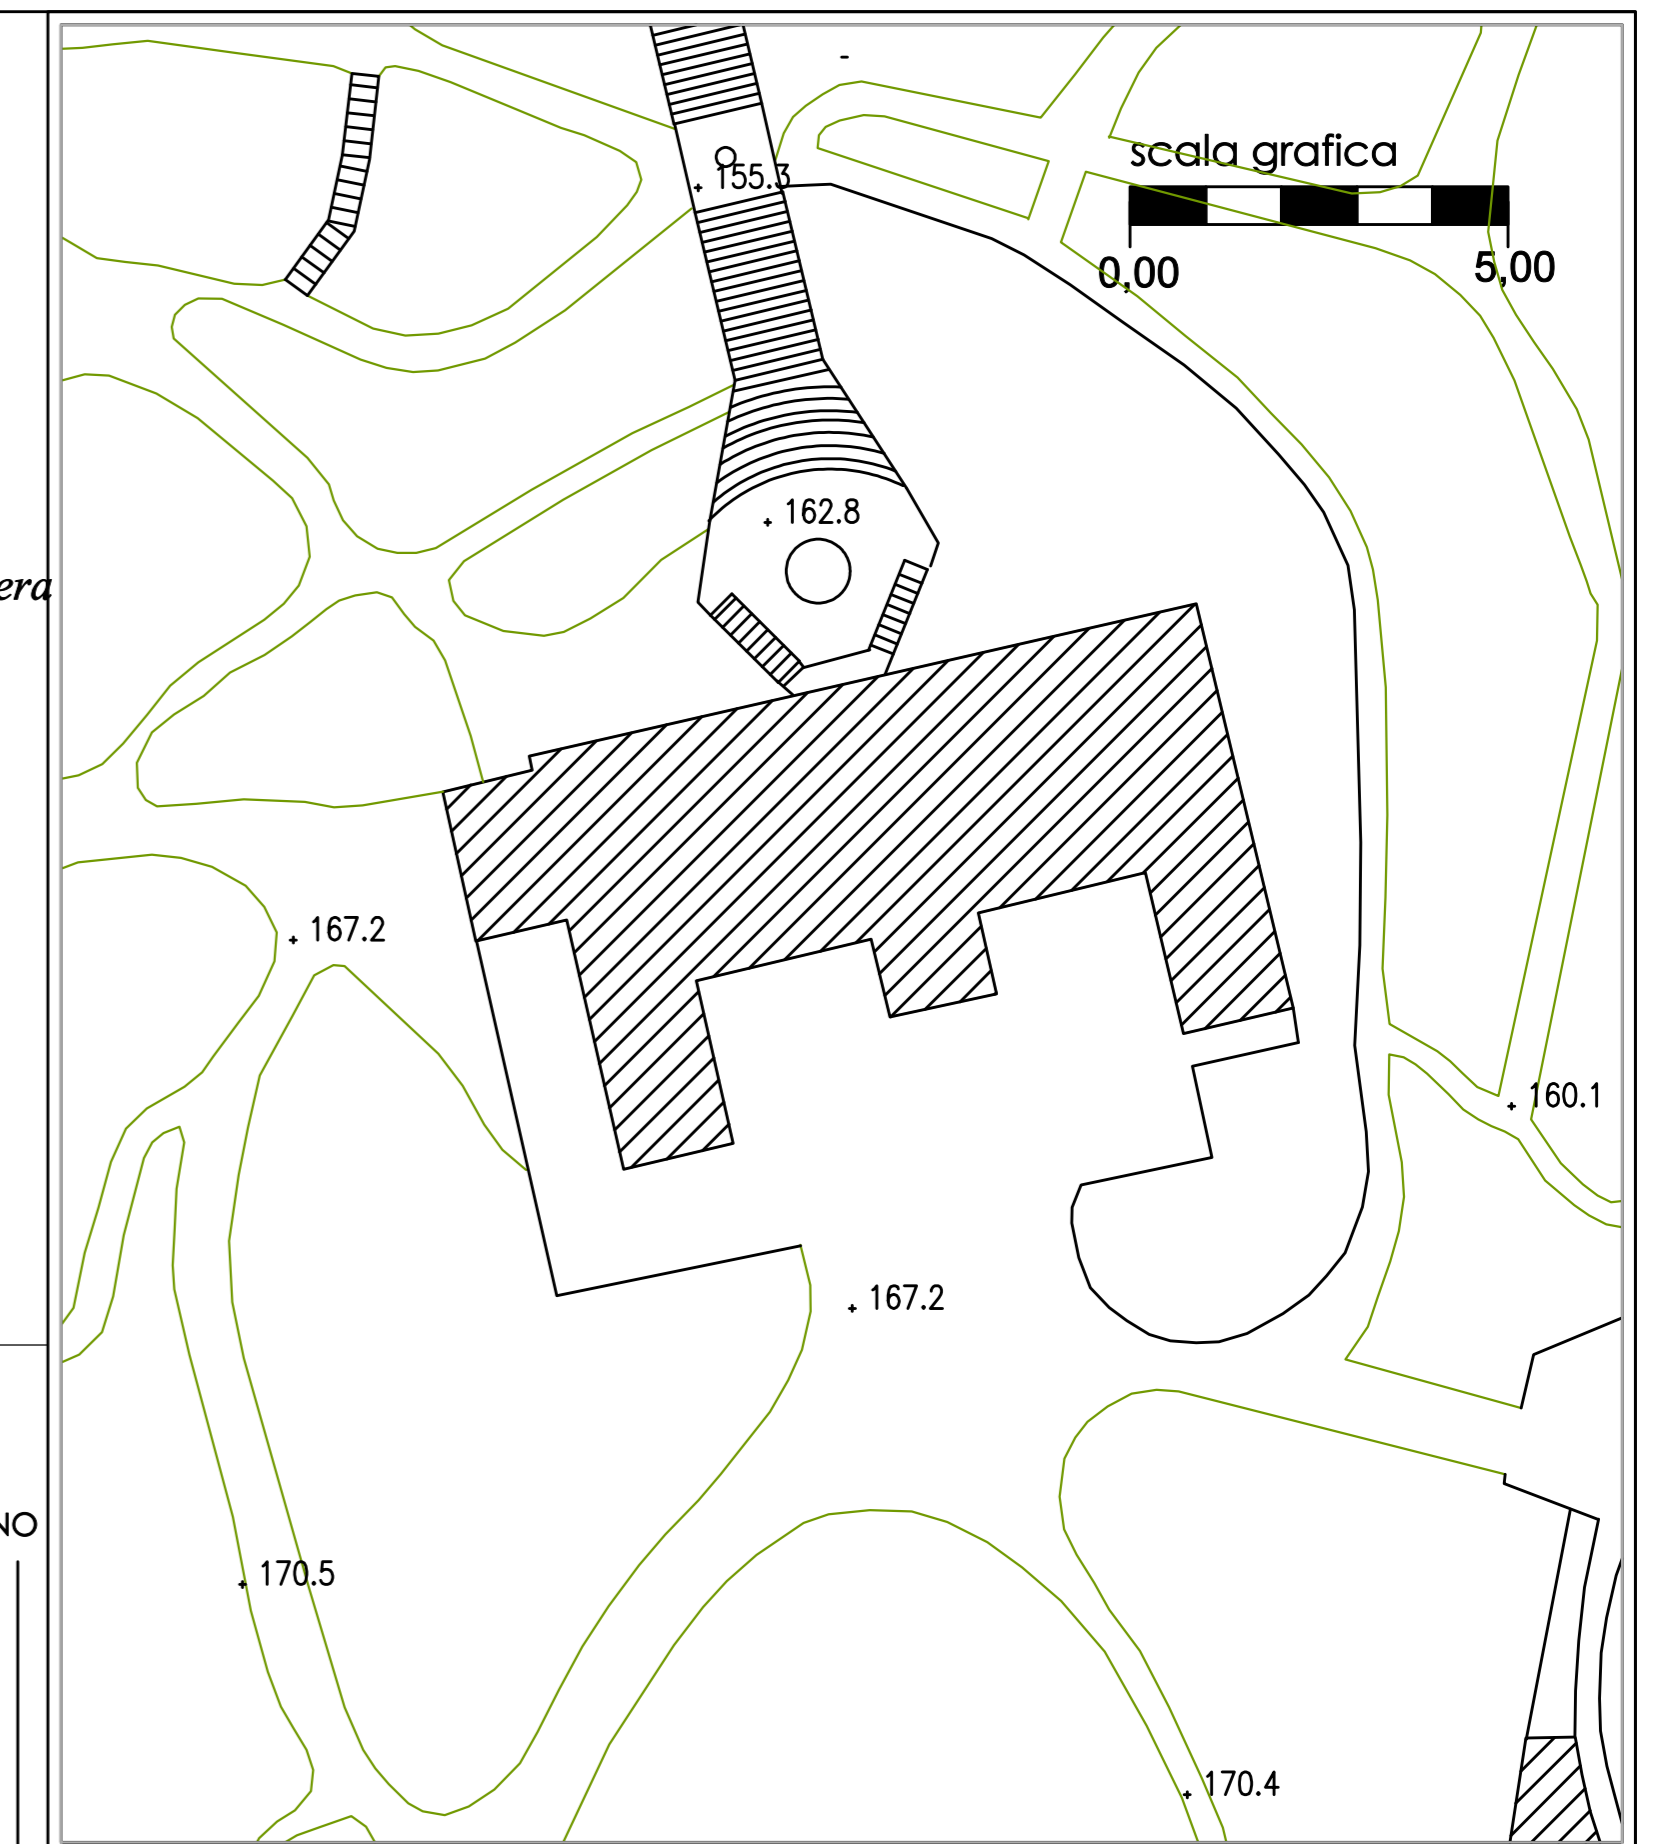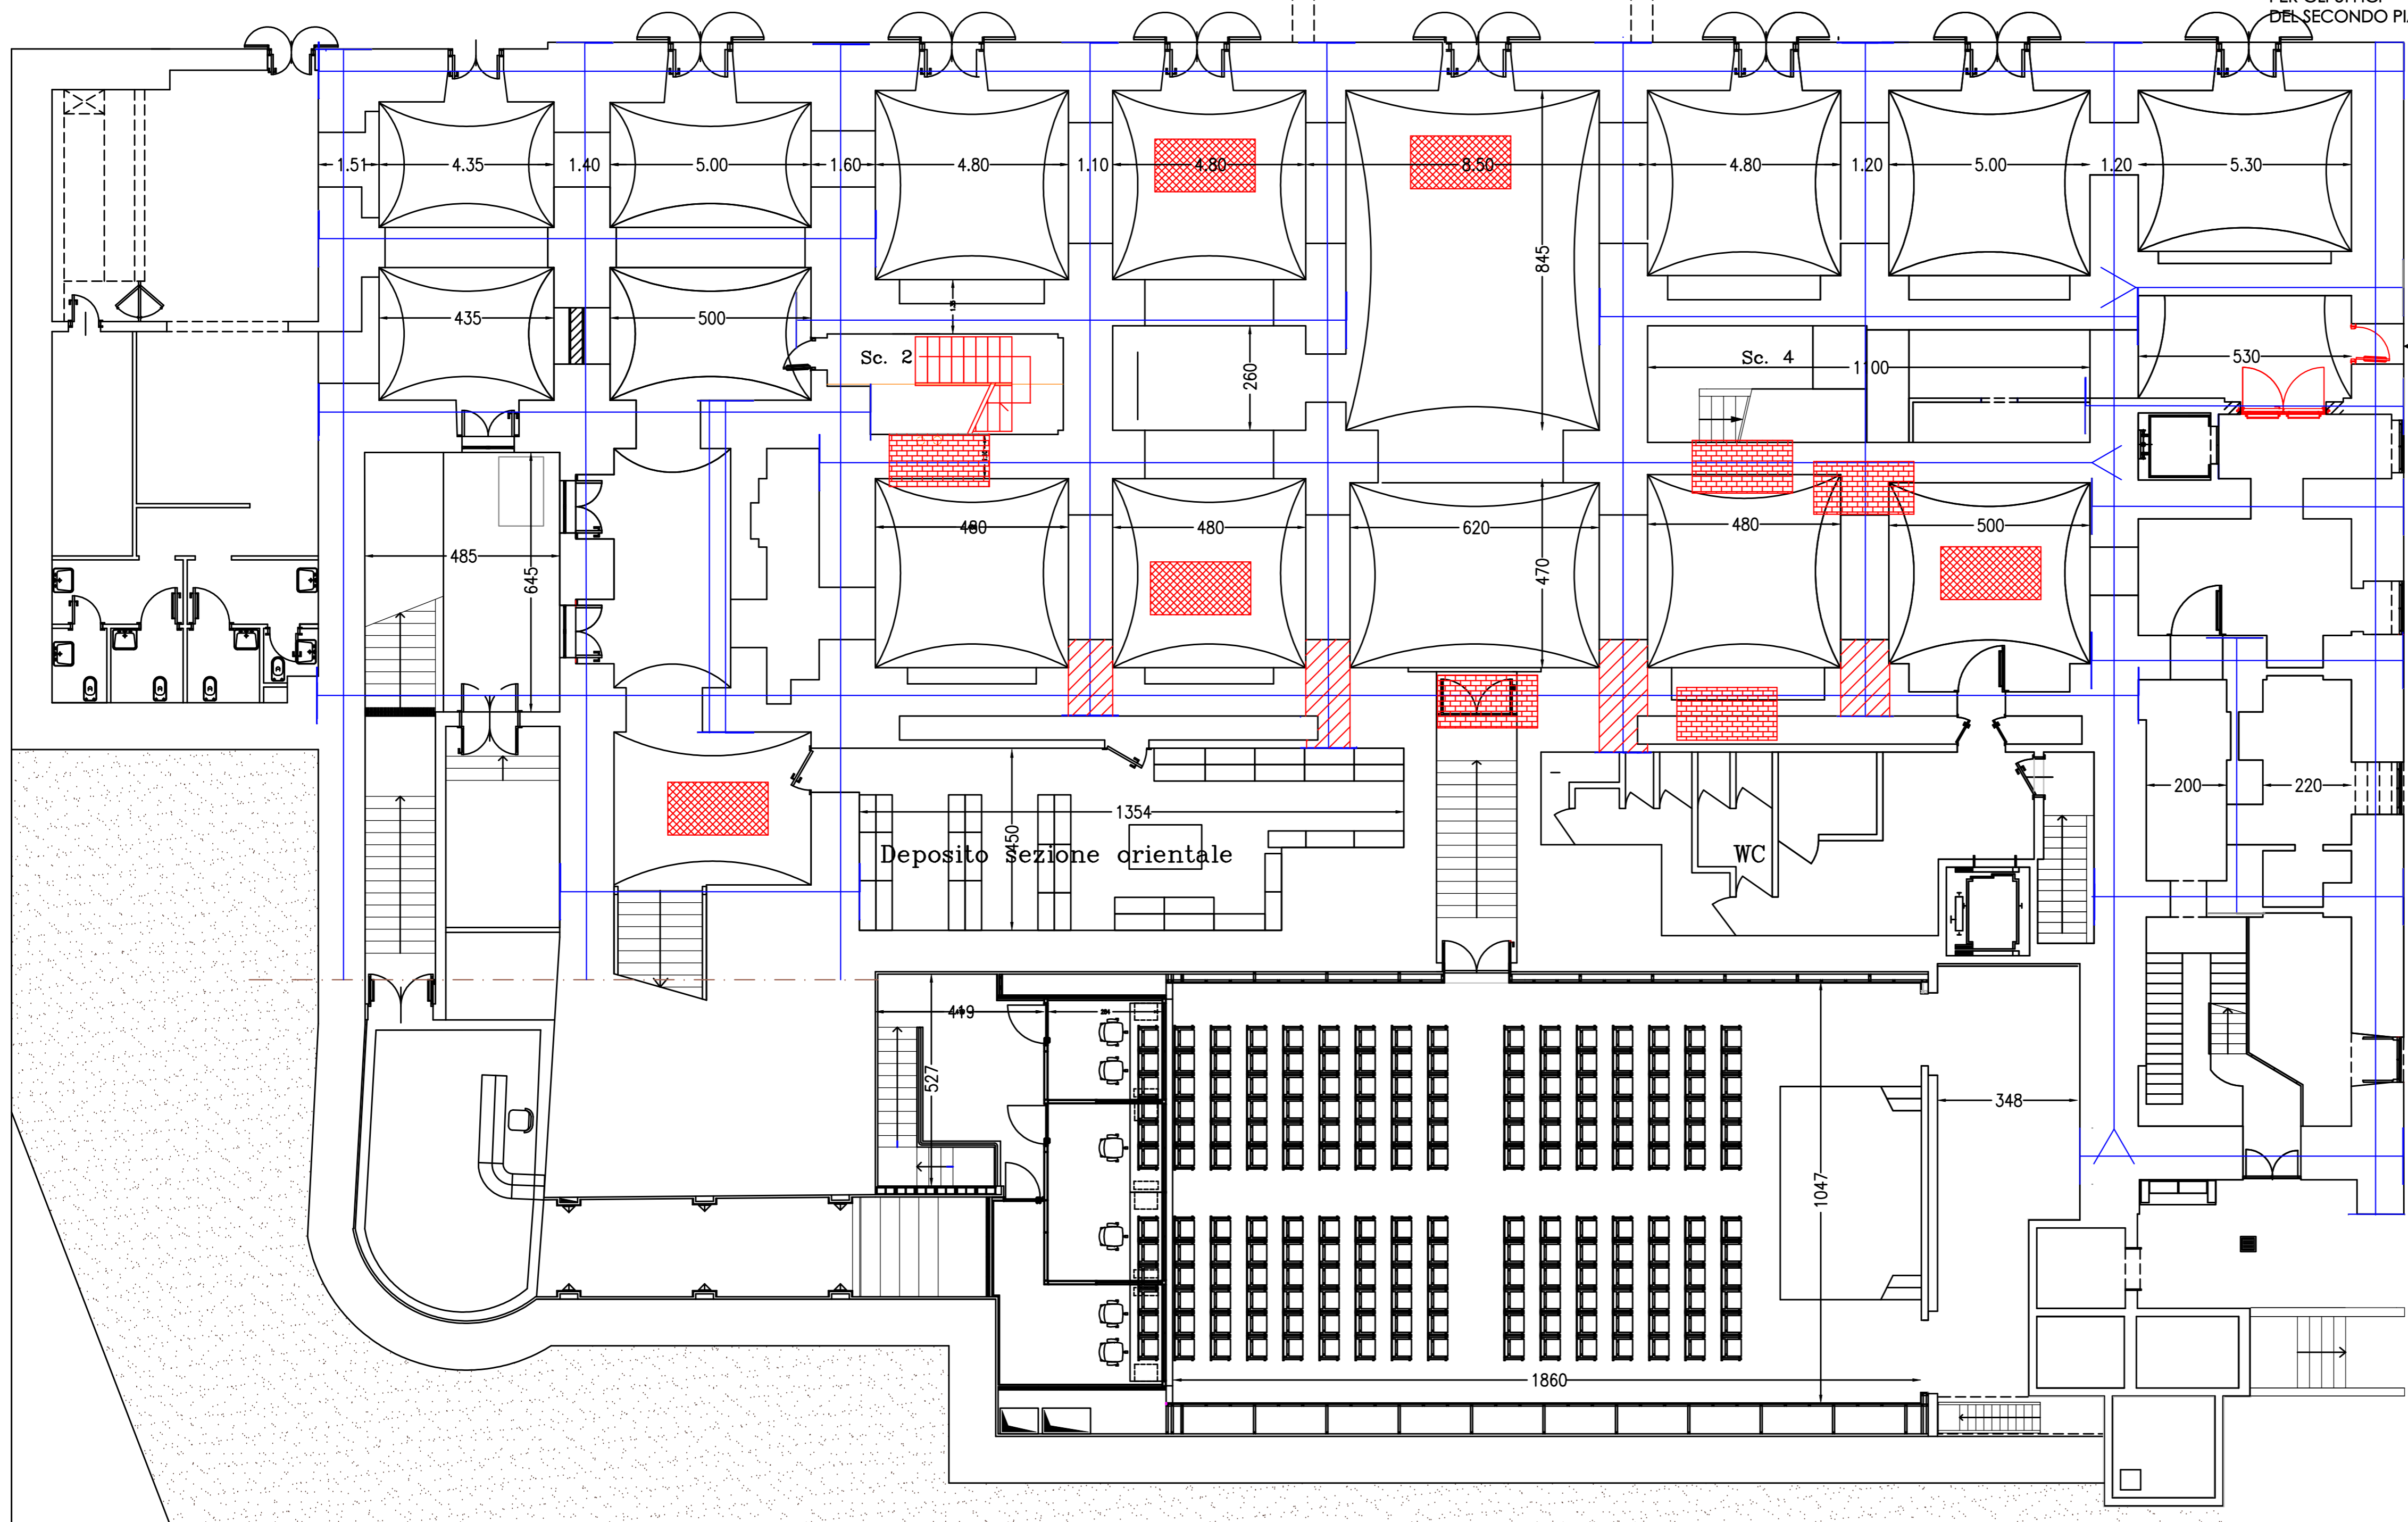

PLANIMETRIA GENERALE  
scala 1 : 500

Ministero per i Beni e le Attività Culturali  
Soprintendenza Speciale per il Patrimonio Storico, Artistico ed Etnoantropologico  
e per il Polo Museale della città di Napoli  
Programma Operativo Interregionale  
"Attrattori culturali, naturali e turismo"



**Museo Duca di Martina, Via Cimarosa, restauro,  
recupero funzionale, potenziamento della fruizione del  
parco e delle pertinenze, restyling delle collezioni del museo**

### PROGETTO DEFINITIVO

CUP F66D12000190000 Perizia n°..... del.....

#### STRUTTURA TECNICA DI PROGETTAZIONE INTEGRATA

- |  |   |
|--|---|
| <p>RESPONSABILE DEL PROCEDIMENTO<br/>Il Soprintendente dott. Fabrizio Vona</p> <p>COORDINAMENTO DIREZIONE MUSEO<br/>Dott.ssa Luisa Ambrosio</p> <p>COORDINAMENTO TECNICO GENERALE<br/>Arch. Liliana Marra</p> <p>COORDINAMENTO DEL PROGETTO E<br/>PROGETTAZIONE ARCHITETTONICA<br/>Arch. Angela Maria Cangiano</p> <p>ELABORAZIONI CONTABILI E<br/>COLLABORAZIONE ALLA PROGETTAZIONE<br/>Geom. Antonio Chichierchia<br/>Geom. Gaetano Muglione</p> <p>PROGETTO DI CONSOLIDAMENTO<br/>Ing. Michele Candela</p> <p>PROGETTAZIONE DEL PARCO<br/>Arch. Tommaso Russo</p> <p>PROGETTAZIONE IMPIANTI ELETTRICI E SPECIALI<br/>Ing. Domenico Mascolo</p> <p>PROGETTAZIONE IMPIANTO DI CLIMATIZZAZIONE<br/>Ing. Antonio Mariano</p> <p>COORDINAMENTO DELLA SICUREZZA<br/>IN FASE DI PROGETTAZIONE<br/>Arch. Giusepe De Angelis</p> <p>PROGETTO BENI ARTISTICI<br/>Dott. ssa Angela Cerasuolo</p> | <p>COLLABORATORI:<br/>Ass. Tecn. Scientifico Luciano La Torre<br/>Arch. Serena Carotenuto<br/>Arch. Marco Fiorillo<br/>Arch. Giuseppina Giaccio<br/>Arch. Caterina Vasso</p> <p>COLLABORATORI<br/>Ing. Alfonso Ricciardi<br/>Geom. Gerardo Antonello</p> <p>COLLABORATORI:<br/>Ass. Tecn. Scientifico Luciano La Torre<br/>Ass. Tecn. Scientifico Pietro Raffone</p> <p>IL SOPRINTENDENTE<br/>Dott. Fabrizio Vona</p> |
|--|---|

S.VF  
inc.0

Strutturale  
Pianta interventi piano seminterrato  
Scala 1/100

RIFERIMENTO DISCIPLINARE  
TECNICO E DEL CALCOLO

Art. 57