
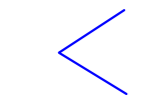
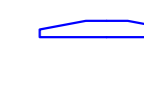
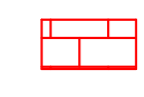



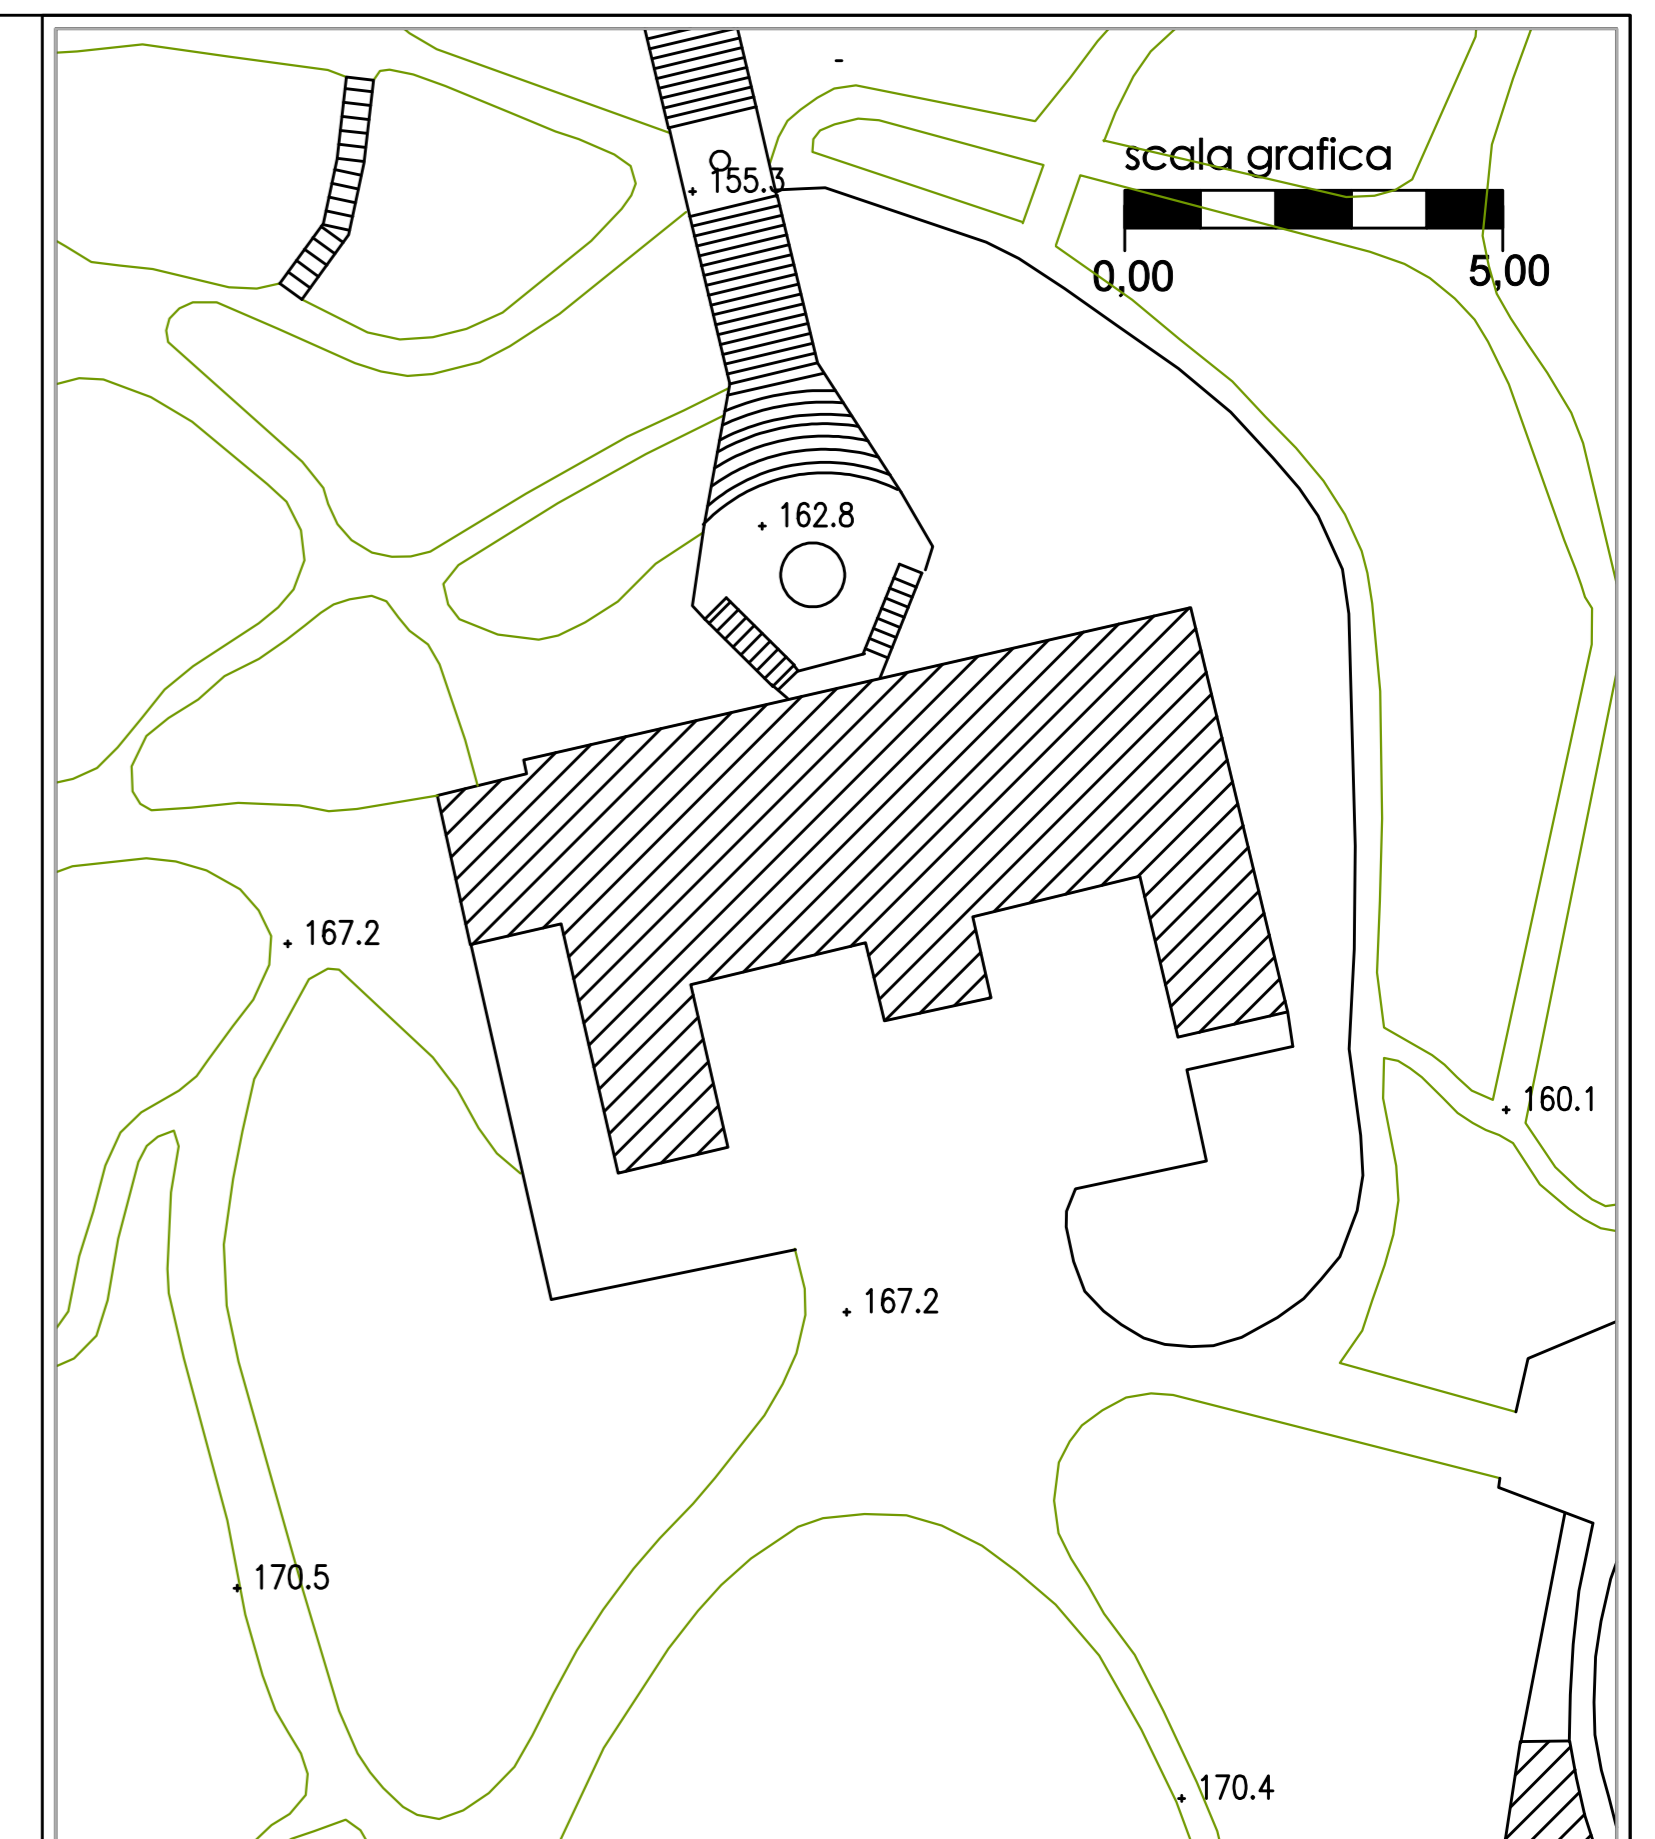
PIANTA INTERVENTI PIANO PRIMO

Legenda

-  Catene Ø30 da posizionare a quota solaio
-  Ancoraggio a coda di rondine (vedi Part.)
-  Capochiave d'ancoraggio posto in opera sottosquadro
-  Cucì scuci pareti verticali
-  Inserimento cunei di contrasto

INTERVENTI DI MODIFICA

- COSTRUZIONE NUOVA SCALA nel vano esistente
IN PROGETTO: assolve alla funzione di scala di esodo per i piani primo e terra



PLANIMETRIA GENERALE
scala 1 : 500

Ministero per i Beni e le Attività Culturali
Soprintendenza Speciale per il Patrimonio Storico, Artistico ed Etnoantropologico
e per il Polo Museale della città di Napoli
Programma Operativo Interregionale
"Attrattori culturali, naturali e turismo"



Museo Duca di Martina, Via Cimarosa, restauro,
recupero funzionale, potenziamento della fruizione del
parco e delle pertinenze, restyling delle collezioni del museo

PROGETTO DEFINITIVO

CUP F66D12000190000 Perizia n°..... del.....
STRUTTURA TECNICA DI PROGETTAZIONE INTEGRATA

RESPONSABILE DEL PROCEDIMENTO
Il Soprintendente dott. Fabrizio Vona

COORDINAMENTO DIREZIONE MUSEO
Dott.ssa Luisa Ambrosio

COORDINAMENTO TECNICO GENERALE
Arch. Liliana Marra

COORDINAMENTO DEL PROGETTO E
PROGETTAZIONE ARCHITETTONICA
Arch. Angela Maria Cangiano

ELABORATI CONTABILI E
COLLABORAZIONE ALLA PROGETTAZIONE
Geom. Antonio Chicherchia
Geom. Gaetano Mugione

PROGETTO DI CONSOLIDAMENTO
Ing. Michele Candela

PROGETTAZIONE DEL PARCO
Arch. Tommaso Russo

PROGETTAZIONE IMPIANTI ELETTRICI E SPECIALI
Ing. Domenico Mascolo

PROGETTAZIONE IMPIANTO DI CLIMATIZZAZIONE
Ing. Antonio Mariano

COORDINAMENTO DELLA SICUREZZA
IN FASE DI PROGETTAZIONE
Arch. Giuseppa De Angelis

PROGETTO BENI ARTISTICI
Dott. ssa Angela Carasuolo

COLLABORATORI:
Ass. Tecn. Scientifico Luciano La Torre
Arch. Serena Carolenuto
Arch. Marco Fiorillo
Arch. Giuseppina Giaccio
Arch. Caterina Vasso

COLLABORATORI
Ing. Alfonso Ricciardi
Geom. Gerardo Antonello

COLLABORATORI:
Ass. Tecn. Scientifico Luciano La Torre
Ass. Tecn. Scientifico Pietro Raffone

IL SOPRINTENDENTE
Dott. Fabrizio Vona