



Museo Duca di Martina, Via Cimarosa, restauro,  
 recupero funzionale, potenziamento della fruizione del  
 parco e delle pertinenze, restyling delle collezioni del museo


**PROGETTO DEFINITIVO**

CUP F66D12000190000 Perizia n°..... del.....



**STRUTTURA TECNICA DI PROGETTAZIONE INTEGRATA**

- |   |  |
|---|--|
| <p><b>RESPONSABILE DEL PROCEDIMENTO</b><br/>                 Il Soprintendente dott. Fabrizio Vona</p> <p><b>COORDINAMENTO DIREZIONE MUSEO</b><br/>                 Dott.ssa Luisa Ambrosio</p> <p><b>COORDINAMENTO TECNICO GENERALE</b><br/>                 Arch. Liliana Marra</p> <p><b>COORDINAMENTO DEL PROGETTO E PROGETTAZIONE ARCHITETTONICA</b><br/>                 Arch. Angela Maria Cangiano</p> <p><b>ELABORATI CONTABILI E COLLABORAZIONE ALLA PROGETTAZIONE</b><br/>                 Geom. Antonio Chicherchia<br/>                 Geom. Gaetano Muglione</p> <p><b>PROGETTO DI CONSOLIDAMENTO</b><br/>                 Ing. Michele Candela</p> <p><b>PROGETTAZIONE DEL PARCO</b><br/>                 Arch. Tommaso Russo</p> <p><b>PROGETTAZIONE IMPIANTI ELETTRICI E SPECIALI</b><br/>                 Ing. Domenico Mascio</p> <p><b>PROGETTAZIONE IMPIANTO DI CLIMATIZZAZIONE</b><br/>                 Ing. Antonio Maritano</p> <p><b>COORDINAMENTO DELLA SICUREZZA IN FASE DI PROGETTAZIONE</b><br/>                 Arch. Giusep De Angels</p> <p><b>PROGETTO BENI ARTISTICI</b><br/>                 Dott. ssa Angela Cerasuolo</p> | <p><b>COLLABORATORI:</b><br/>                 Ass. Tecn. Scientifico Luciano La Torre</p> <p>Arch. Serena Carotenuto<br/>                 Arch. Marco Fiorillo<br/>                 Arch. Giuseppina Giaccio<br/>                 Arch. Caterina Vasso</p> <p><b>COLLABORATORI:</b><br/>                 Ing. Alfonso Ricciardi<br/>                 Geom. Gerardo Antonello</p> <p><b>COLLABORATORI:</b><br/>                 Ass. Tecn. Scientifico Luciano La Torre<br/>                 Ass. Tecn. Scientifico Pietro Raffone</p> <p><b>IL SOPRINTENDENTE</b><br/>                 Dott. Fabrizio Vona</p> |
|---|--|

**S.VF** Strutturale Prospetto lato mare con capochiavi Scala 1/100  
**inc.3** RIFERIMENTO DISCIPLINARE TECNICO E DEL CALCOLO Art. 57

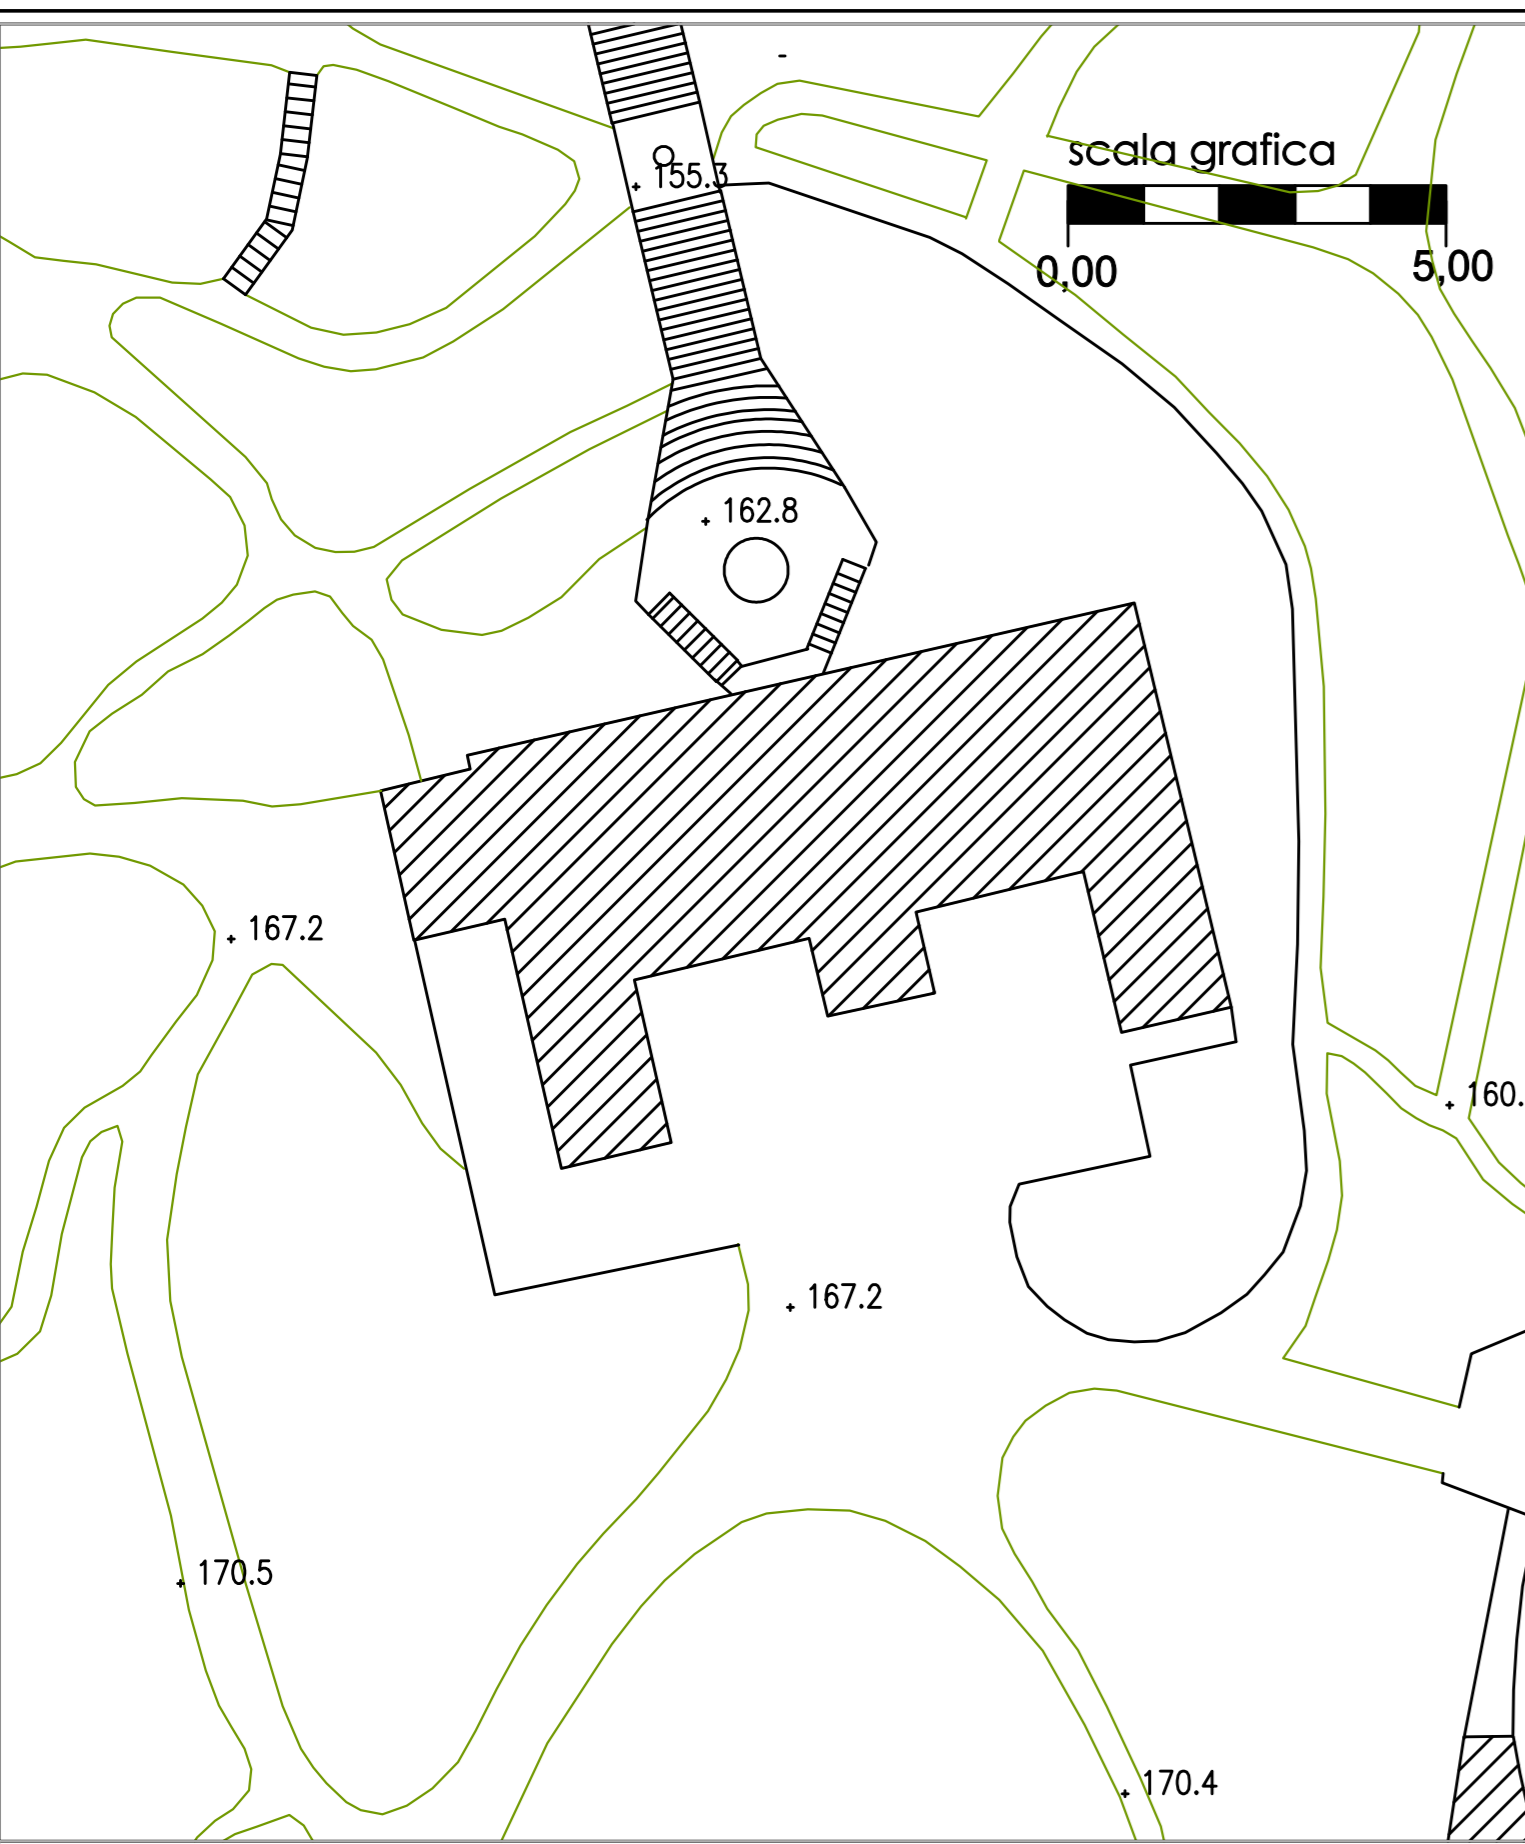

PI ANIMETRIA GENERALE  
 scala 1 : 500

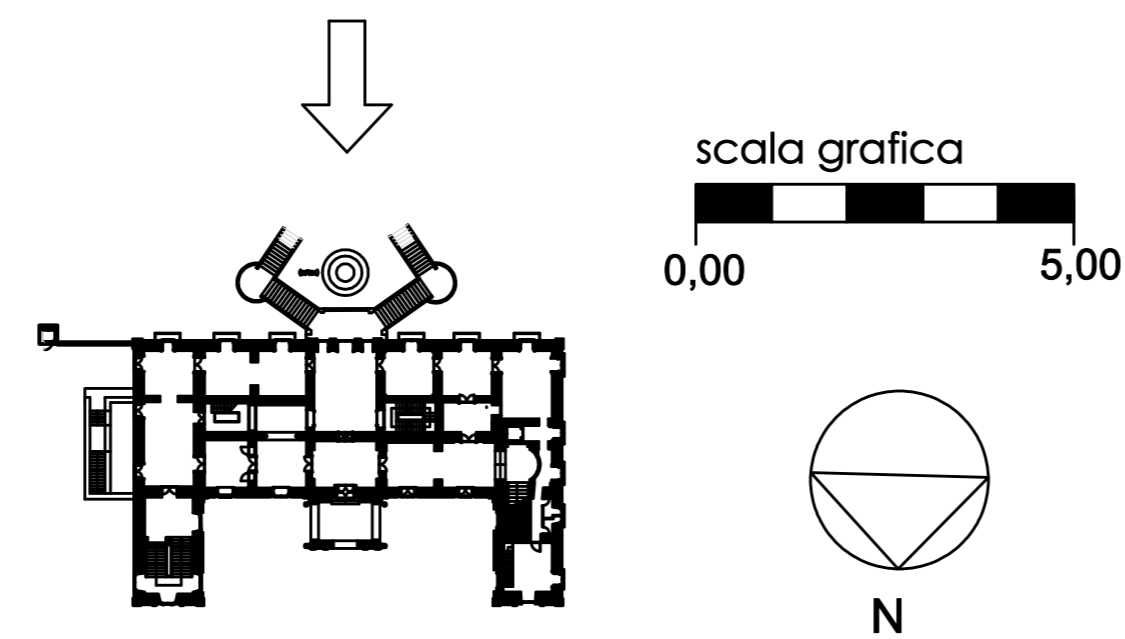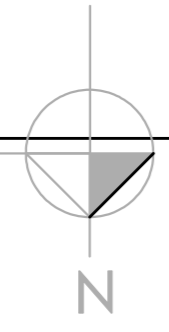

Prospetto lato mare con capochiavi  
 Scala 1/100



RIFERIMENTO DISCIPLINARE TECNICO E DEL CALCOLO

Capochiave d'ancoraggio posto in opera sottosquadro