



**Museo Duca di Martina, Via Cimarosa, restauro,
recupero funzionale, potenziamento della fruizione del
parco e delle pertinenze, restyling delle collezioni del museo**

PROGETTO DEFINITIVO

CUP F66D12000190000 Perizia n°..... del.....

STRUTTURA TECNICA DI PROGETTAZIONE INTEGRATA

RESPONSABILE DEL PROCEDIMENTO
Il Soprintendente dott. Fabrizio Vona

COORDINAMENTO DIREZIONE MUSEO
Dott.ssa Luisa Ambrosio

COORDINAMENTO TECNICO GENERALE
Arch. Liliana Marra

COORDINAMENTO DEL PROGETTO E
PROGETTAZIONE ARCHITETTONICA
Arch. Angela Maria Cangiano

ELABORATI CONTABILI E
COLLABORAZIONE ALLA PROGETTAZIONE
Geom. Antonio Chichierchia
Geom. Gaetano Mugliano

PROGETTO DI CONSOLIDAMENTO
Ing. Michele Candela

PROGETTAZIONE DEL PARCO
Arch. Tommaso Russo

PROGETTAZIONE IMPIANTI ELETTRICI E SPECIALI
Ing. Domenico Mascolo

PROGETTAZIONE IMPIANTO DI CLIMATIZZAZIONE
Ing. Antonio Mariano

COORDINAMENTO DELLA SICUREZZA
IN FASE DI PROGETTAZIONE
Arch. Giuseppe De Angelis

PROGETTO BENI ARTISTICI
Dott. ssa Angela Cerasuolo

COLLABORATORI:
Ass. Tecn. Scientifico Luciano La Torre
Arch. Serena Carotaruto
Arch. Marco Florio
Arch. Giuseppina Giaccio
Arch. Caterina Vasso

COLLABORATORI
Ing. Alfonso Ricciardi
Geom. Gerardo Antonello

COLLABORATORI:
Ass. Tecn. Scientifico Luciano La Torre
Ass. Tecn. Scientifico Pietro Raffone


IL SOPRINTENDENTE
Dott. Fabrizio Vona

S.VF
inc.4


Strutturale
Prospetto lato monte
con capochiavi
Scala 1/100

RIFERIMENTO DISCIPLINARE
TECNICO E DEL CALCOLO

Art. 57

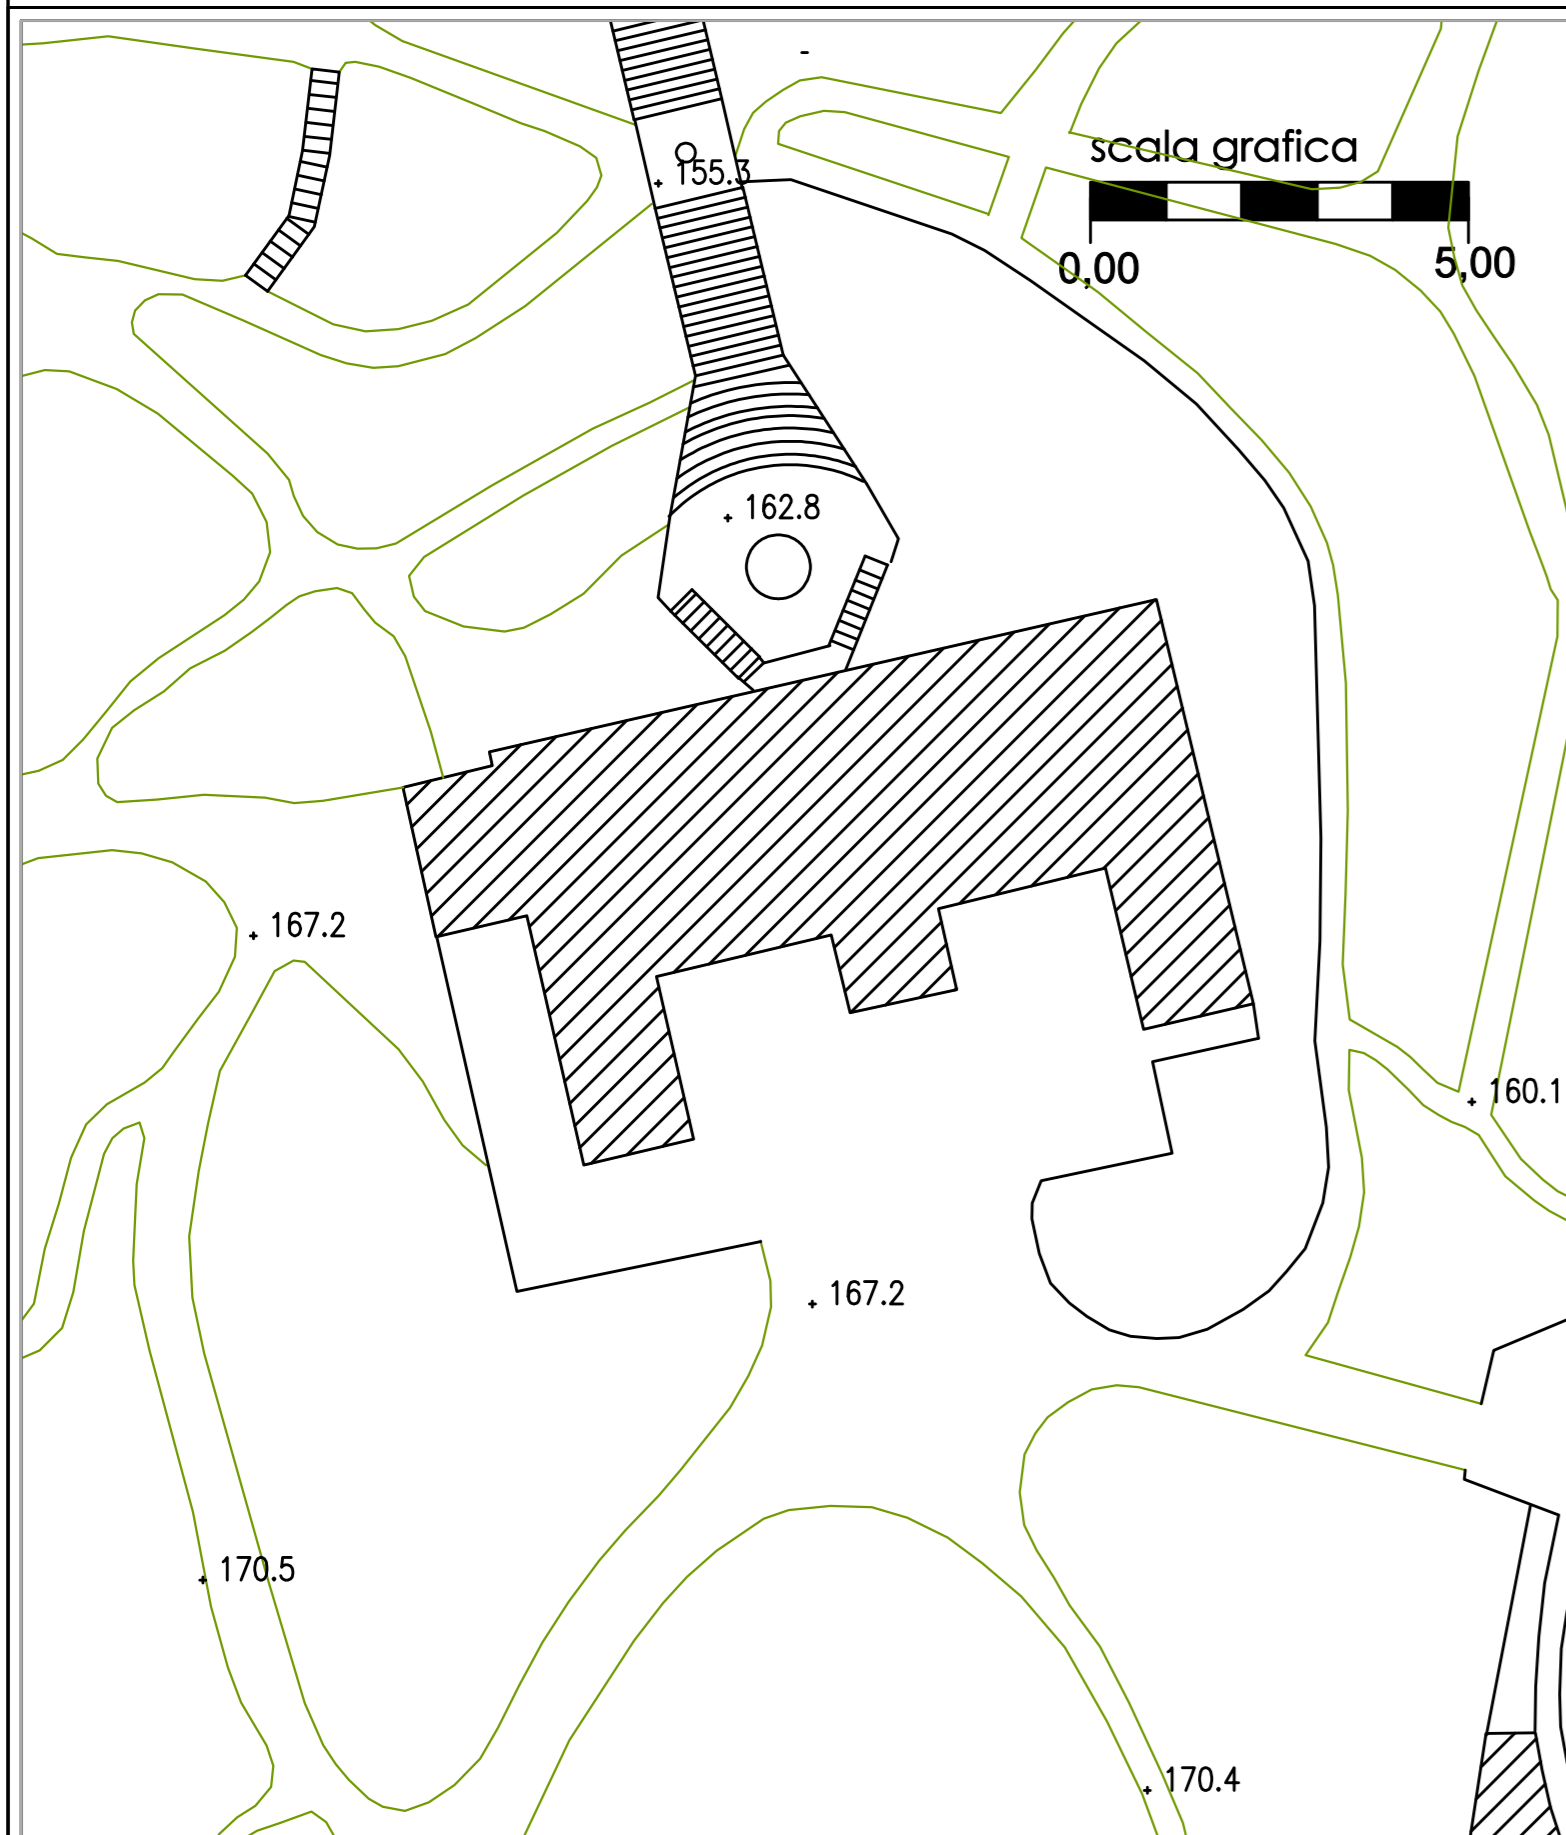

PI ANIMFIRIA_GENERALI
scala 1 : 500

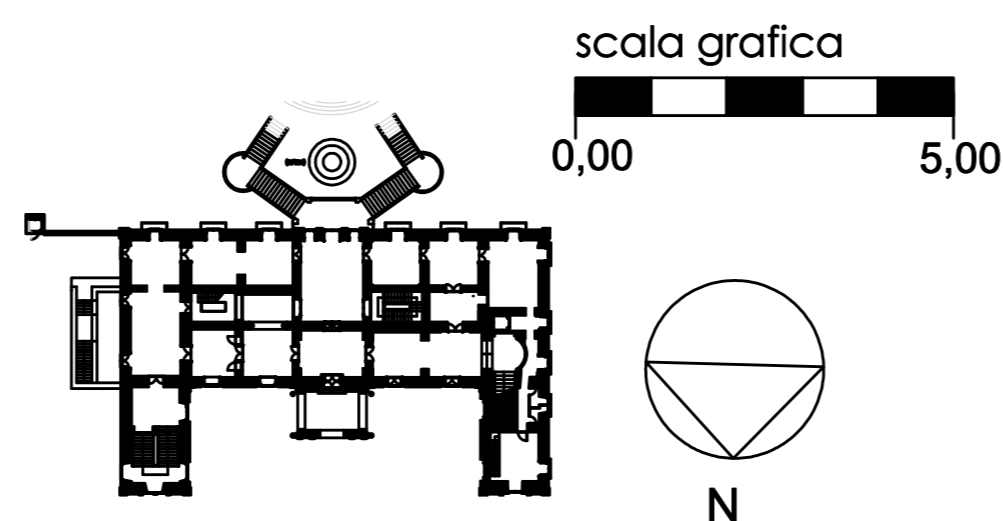

Prospetto lato monte con capochiavi
Scala 1/100

