



**Museo Duca di Martina, Via Cimarosa, restauro,  
 recupero funzionale, potenziamento della fruizione del  
 parco e delle pertinenze, restyling delle collezioni del museo  
 PROGETTO DEFINITIVO**

CUP F66D12000190000 Perizia n°..... del.....



**STRUTTURA TECNICA DI PROGETTAZIONE**

<b>COORDINAMENTO DIREZIONE MUSEO</b> Dott.ssa Luisa Ambrosio	<b>COLLABORATORI</b> Ass. Tecn. Scientifico Luciano La Torre
<b>COORDINAMENTO TECNICO GENERALE</b> Arch. Liliana Marra	Arch. Serena Carotenuto
<b>COORDINAMENTO DEL PROGETTO E PROGETTAZIONE ARCHITETTONICA</b> Arch. Angela Maria Congiuno	Arch. Marco Florillo
<b>ELABORATI CONTABILI E COLLABORAZIONE ALLA PROGETTAZIONE</b> Geom. Antonio Chichierchia Geom. Gaetano Mugione	Arch. Giuseppina Giaccio Arch. Caterina Vasso
<b>PROGETTO DI CONSOLIDAMENTO</b> Ing. Michele Candela	<b>COLLABORATORI</b> Ing. Alfonso Ricciardi Geom. Gerardo Antonietti
<b>PROGETTO DEL PARCO STORICO</b> Arch. Tommaso Russo	<b>COLLABORATORI</b> Ass. Tecn. Scientifico Luciano La Torre Ass. Tecn. Scientifico Pietro Raffone
<b>PROGETTAZIONE IMPIANTI ELETTRICI E SPECIALI</b> Ing. Domenico Mascio	
<b>PROGETTAZIONE IMPIANTO DI CLIMATIZZAZIONE</b> Ing. Antonio Mariano	
<b>COORDINAMENTO DELLA SICUREZZA IN FASE DI PROGETTAZIONE</b> Arch. Giosuè De Angelis	
<b>PROGETTO BENI ARTISTICI</b> Dott.ssa Angela Cerasuolo Dott.ssa Maria Tamajo Contarini	<b>RESPONSABILE DEL PROCEDIMENTO IL SOPRINTENDENTE</b> Dott. Fabrizio Vona

**A.VF R8** Architettonico RILIEVO Prospetto a Settentrione - Prospetto ad Oriente e Sezione BB' Scala 1/100

RIFERIMENTO DISCIPLINARE TECNICO DESCRITTIVO

S.VF.C3 S.VF.14 A.VF. ALL. 3 CAPITOLATO A.H. 57-81

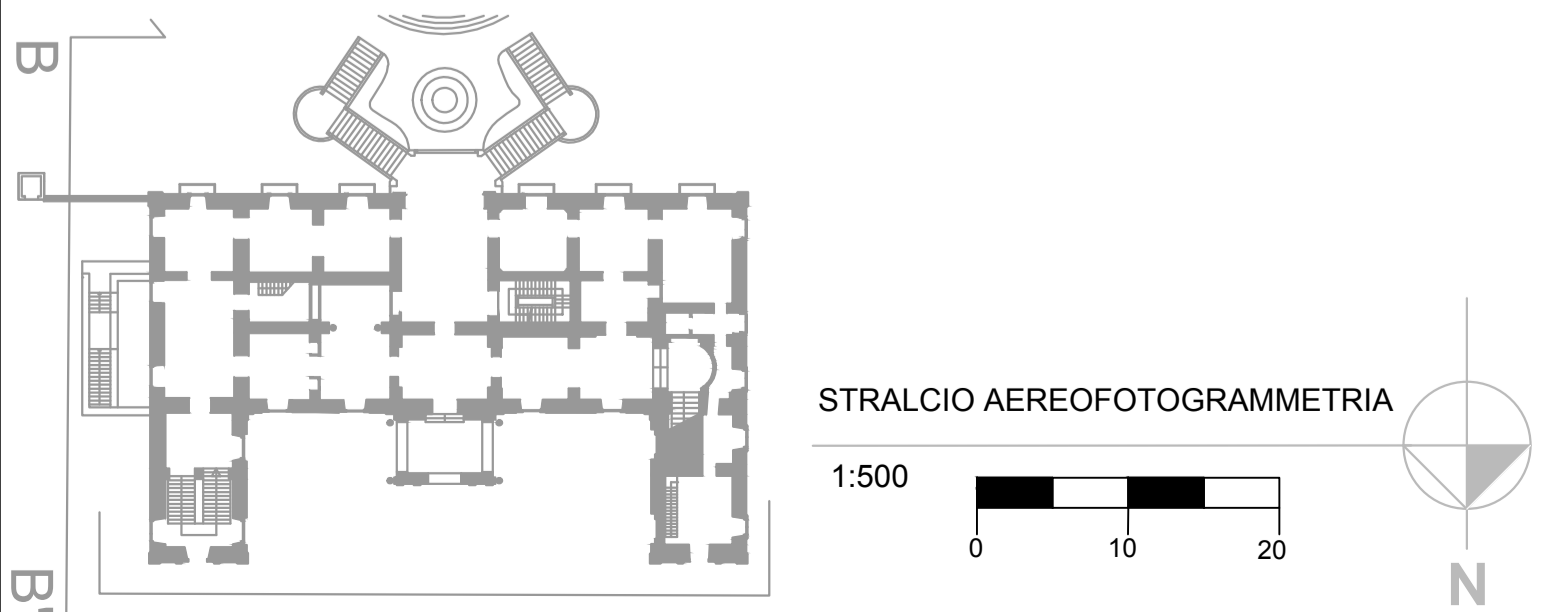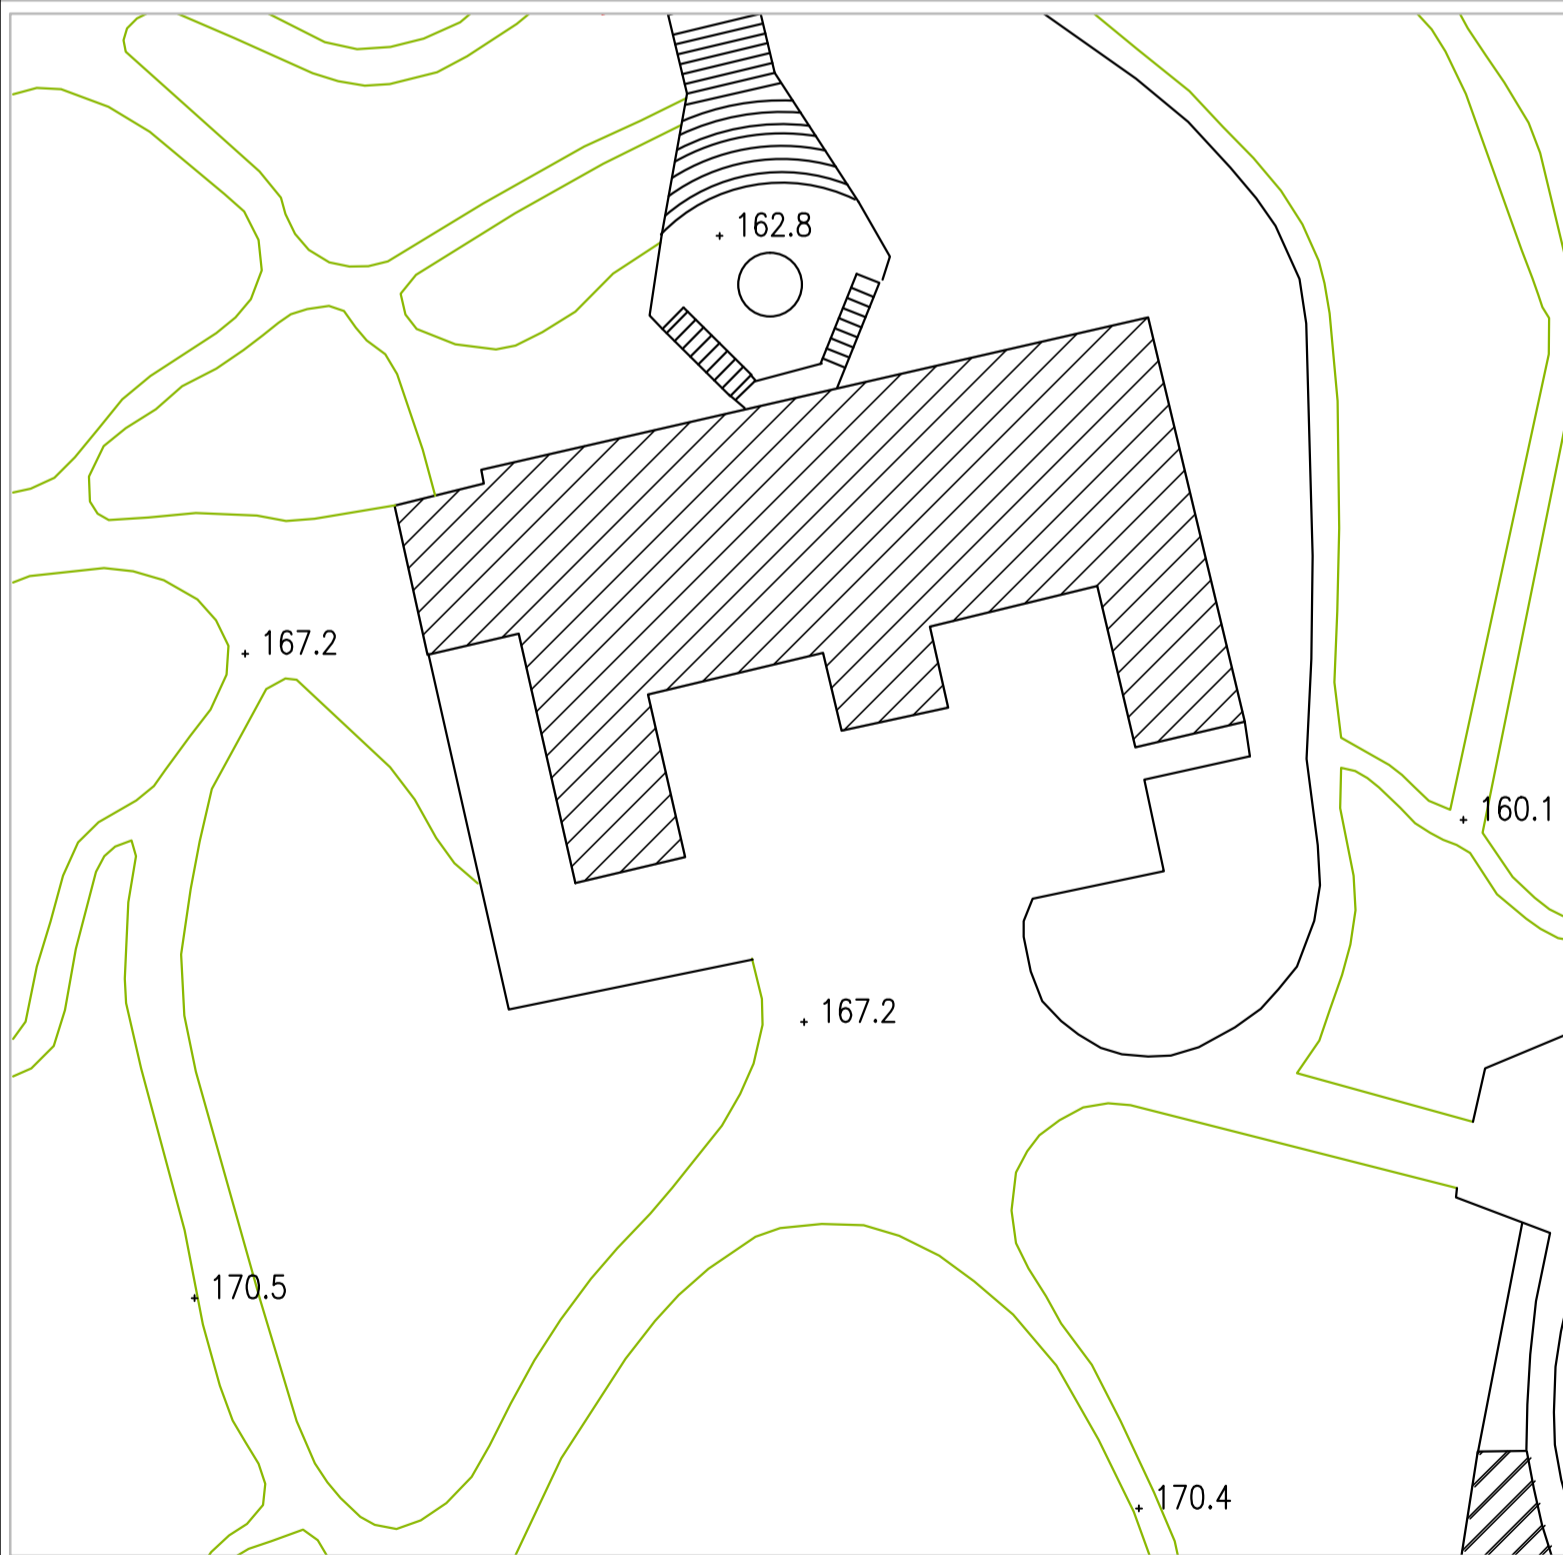


PROSPETTO A SETTENTRIONE



PROSPETTO AD ORIENTE\_SEZIONE BB'

Scala grafica 1:100

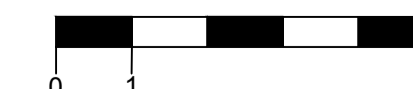

PROSPETTO NORD



PROSPETTO SETTENTRIONALE



PRONAO

TERRAZZO DI COPERTURA DEL PRONAO



TIMPANO FRONTE NORD

CORNICI E LESENE



PROSPETTO ORIENTALE



VERSO SUD



VERSO NORD