PIANO NOBILE: AREA SERVIZI AL PUBBLICO

SEZIONE A-A Scala 1:50

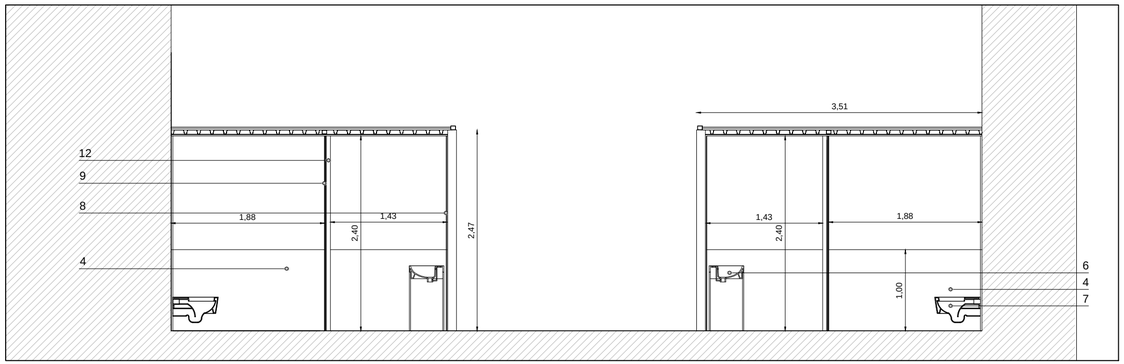

SEZIONE B-B Scala 1:50

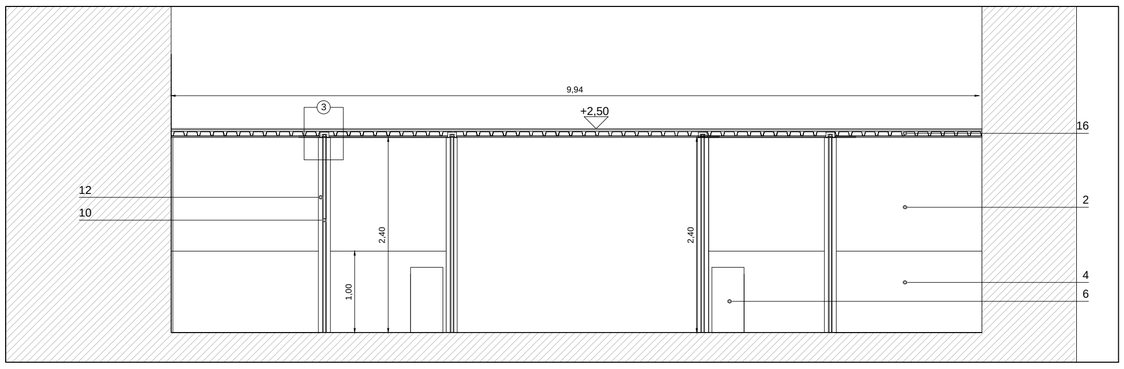

PIANTA Scala 1:50

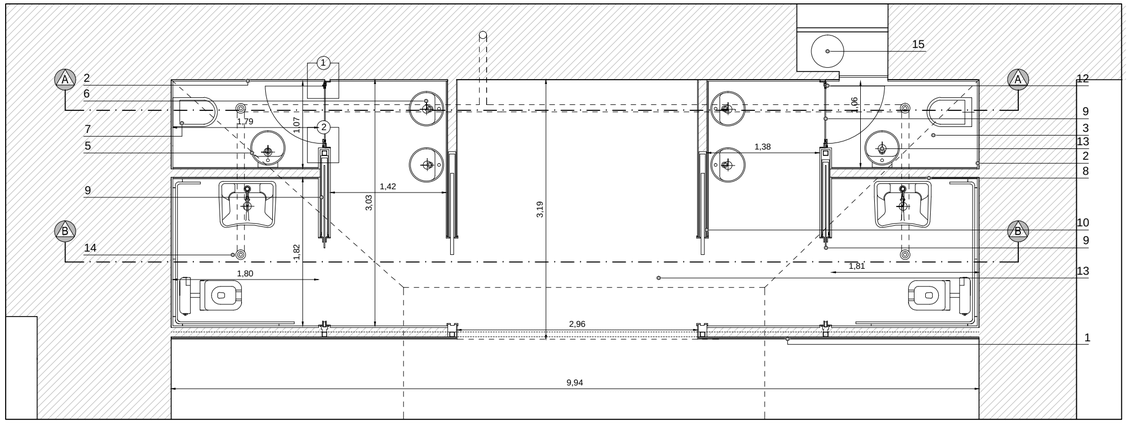

DETTAGLI ESECUTIVI Scala 1:5

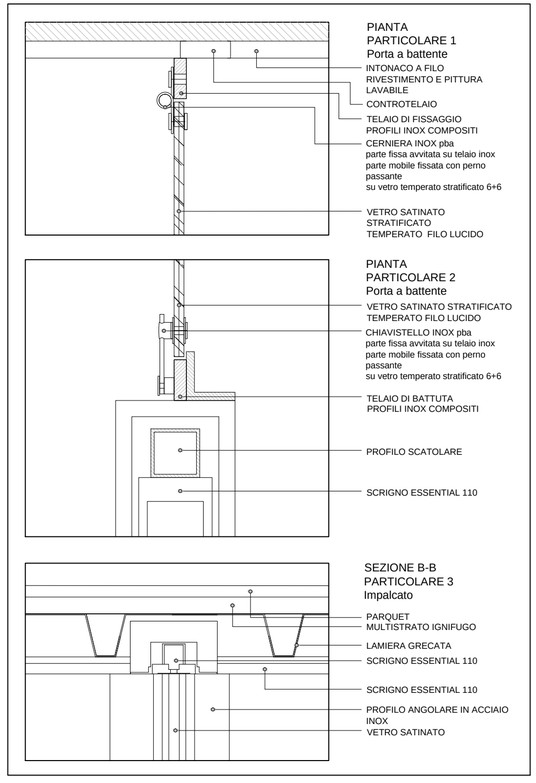

LEGENDA:

1. Pannelli di cartongesso idrofugo 12/13 mm
2. Intonaco a filo rivestimento e pittura lavabile
3. Pavimento in lastre di marmo cm 2
4. Rivestimento in marmo cm 2
5. Lavabo sospeso tipo Flaminia Twin 42
6. Lavabo a colonna tipo Flaminia Twin
7. Wc sospeso tipo Flaminia Link
8. Vetro riflettente di sicurezza, filo lucido 6
9. Porta scorrevole in vetro satinato stratificato temperato filo lucido 6+6
10. Porta scorrevole in legno tamburato cm 4
11. Scrigno essential 110
12. Telaio acciaio inox
13. Punto luce a soffitto, accensione a presenza
14. Impianto di estrazione
15. Scalda-acqua
16. Impalcato leggero in ferro e lamiera grecata con sottostante carton gesso idrofugo 12/13 mm

Ministero per i Beni e le Attività Culturali
Soprintendenza Speciale per il Patrimonio Storico, Artistico ed Etnoantropologico e per il Polo Museale della città di Napoli

Delibera CIPE 23/03/2012
Fondo per lo Sviluppo e la Coesione

Museo di Capodimonte
Opere di riqualificazione e valorizzazione funzionale

CUP F66D12000180000 *perizia n°.....del.....*

STRUTTURA TECNICA DI PROGETTAZIONE INTEGRATA

	RESPONSABILE DEL PROCEDIMENTO: Soprintendente dott. Fabrizio Vona	
	COORDINAMENTO DIREZIONE MUSEO: Dott.sse Paola Giusti, Linda Martino, Serena Mormone, Marina Santucci	
	COORDINAMENTO TECNICO GENERALE: Arch. Liliana Marra	
	PROGETTAZIONE ARCHITETTONICA : Arch. Liliana Marra ELABORATI CONTABILI Geom. Raffaele Napoleone	COLLABORATORI: Architetti Rosa Romano, Francesco Passaro, Vincenza Cavallo Maria Chiara Baccelliere, Ingegnere Roberta Spinosa RESTAURO ARTISTICO: Restauratore Claudio Palma
	PROGETTAZIONE IMPIANTI ELETTRICI E SPECIALI: Ing. Domenico Mascolo	COLLABORATORI: P.I. Antonio Salvatore
	STUDIO DI FATTIBILITA' E CONSULENZA SCIENTIFICA RETE DATI MINISTERO: Dott. Alberto Bruni	
	COORDINAMENTO DELLA SICUREZZA IN FASE DI PROGETTAZIONE: Arch. Giosuè De Angelis	

PROGETTO DEFINITIVO

A.AF	ADEGUAMENTO FUNZIONALE	REV.05/13
P.N.3	Piano nobile, area servizi: dettagli esecutivi	1:50-1:5