

FOTO 1



FOTO 2

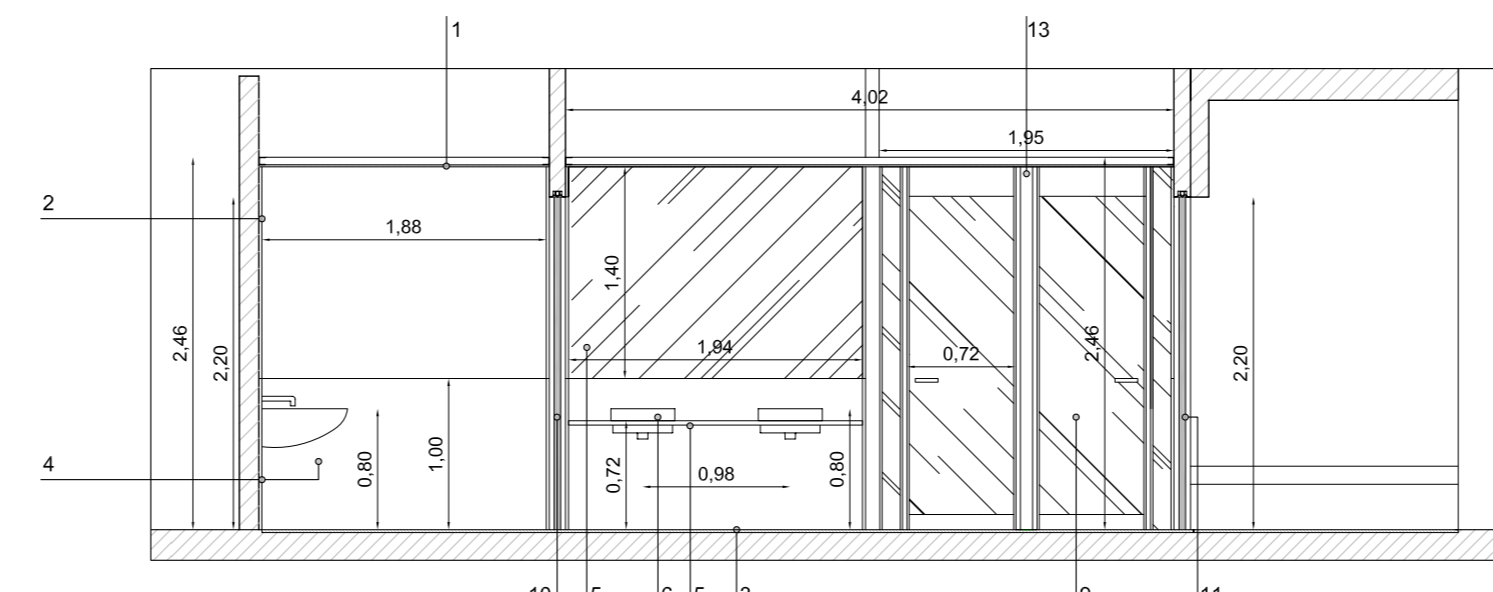


FOTO 3

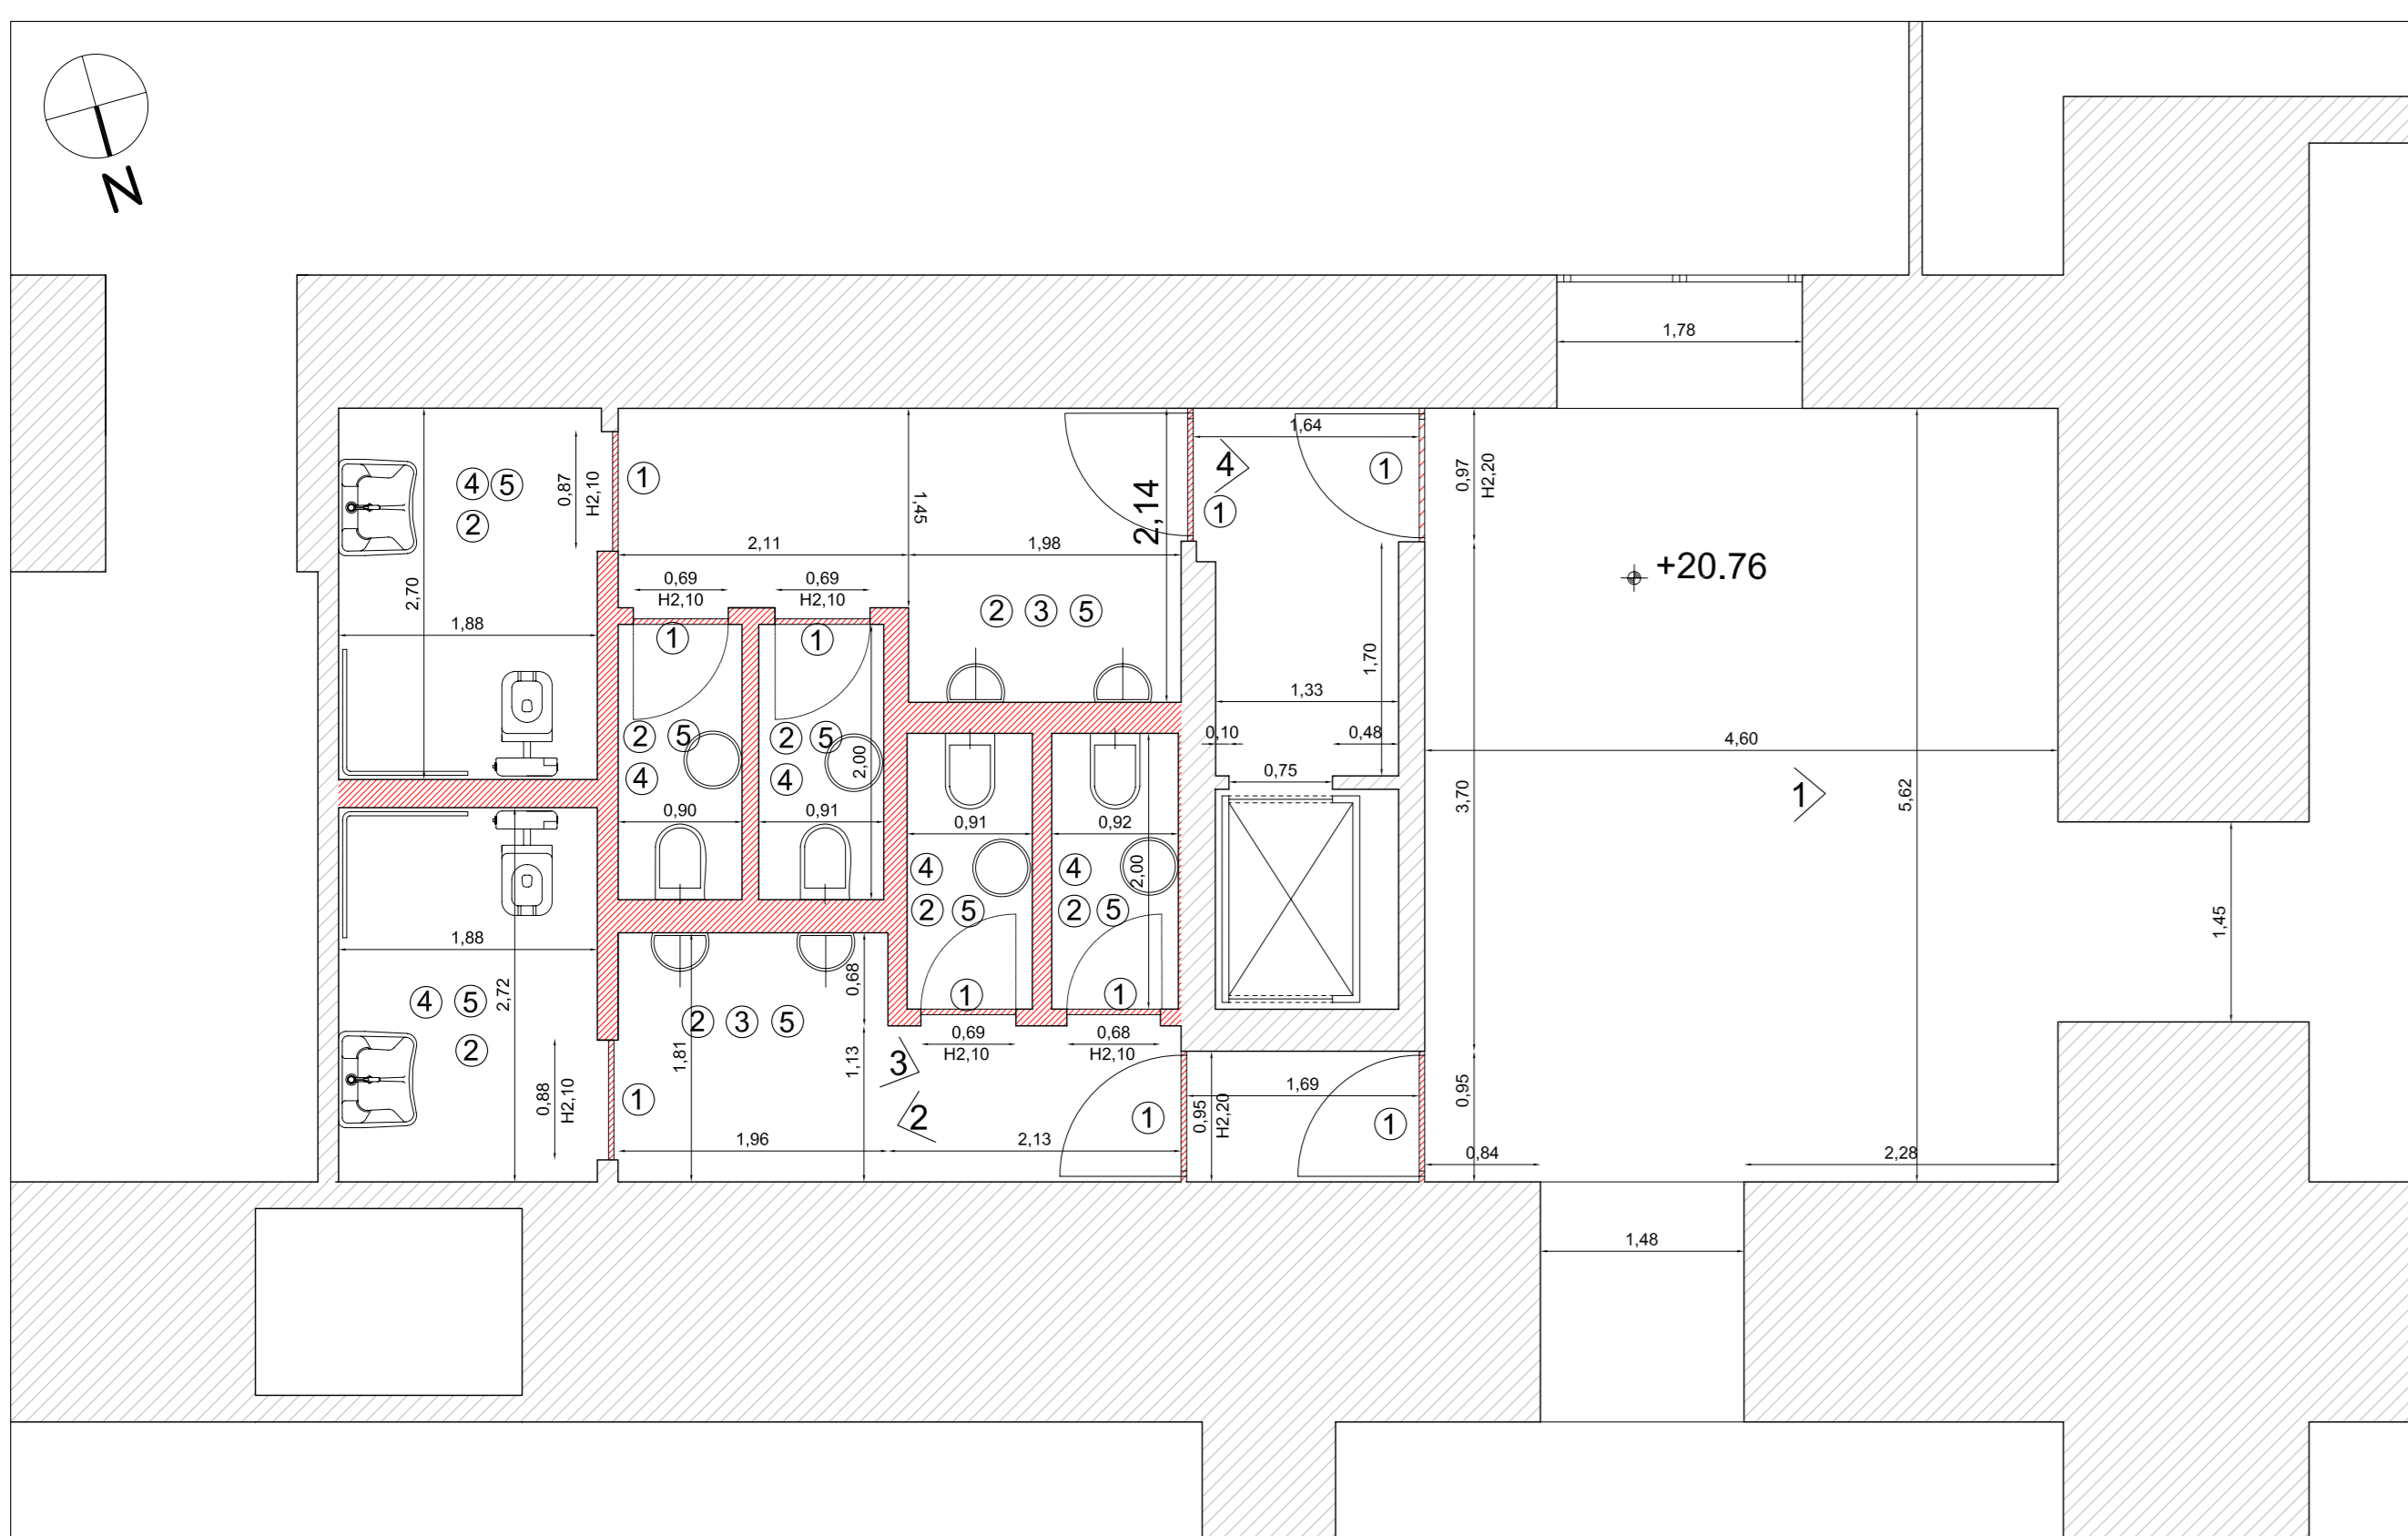


FOTO 4

SEZIONE AA. Scala 1:50



RILIEVO QUOTATO. PIANTA . Scala 1:50




LEGENDA DEMOLIZIONI E RIMOZIONI:

1. Rimozione della porta in legno
2. Rimozione dei sanitari
3. Rimozione della zoccolatura, della pavimentazione in pietra e dei relativi massetti e massi
4. Demolizione dei rivestimenti in ceramica e sottostante intonaco
5. Rimozione delle controsoffittature
6. Demolizione dei tramezzi



Demolizioni e rimozioni

IPOTESI DI PROGETTO. PIANTA . Scala 1:50

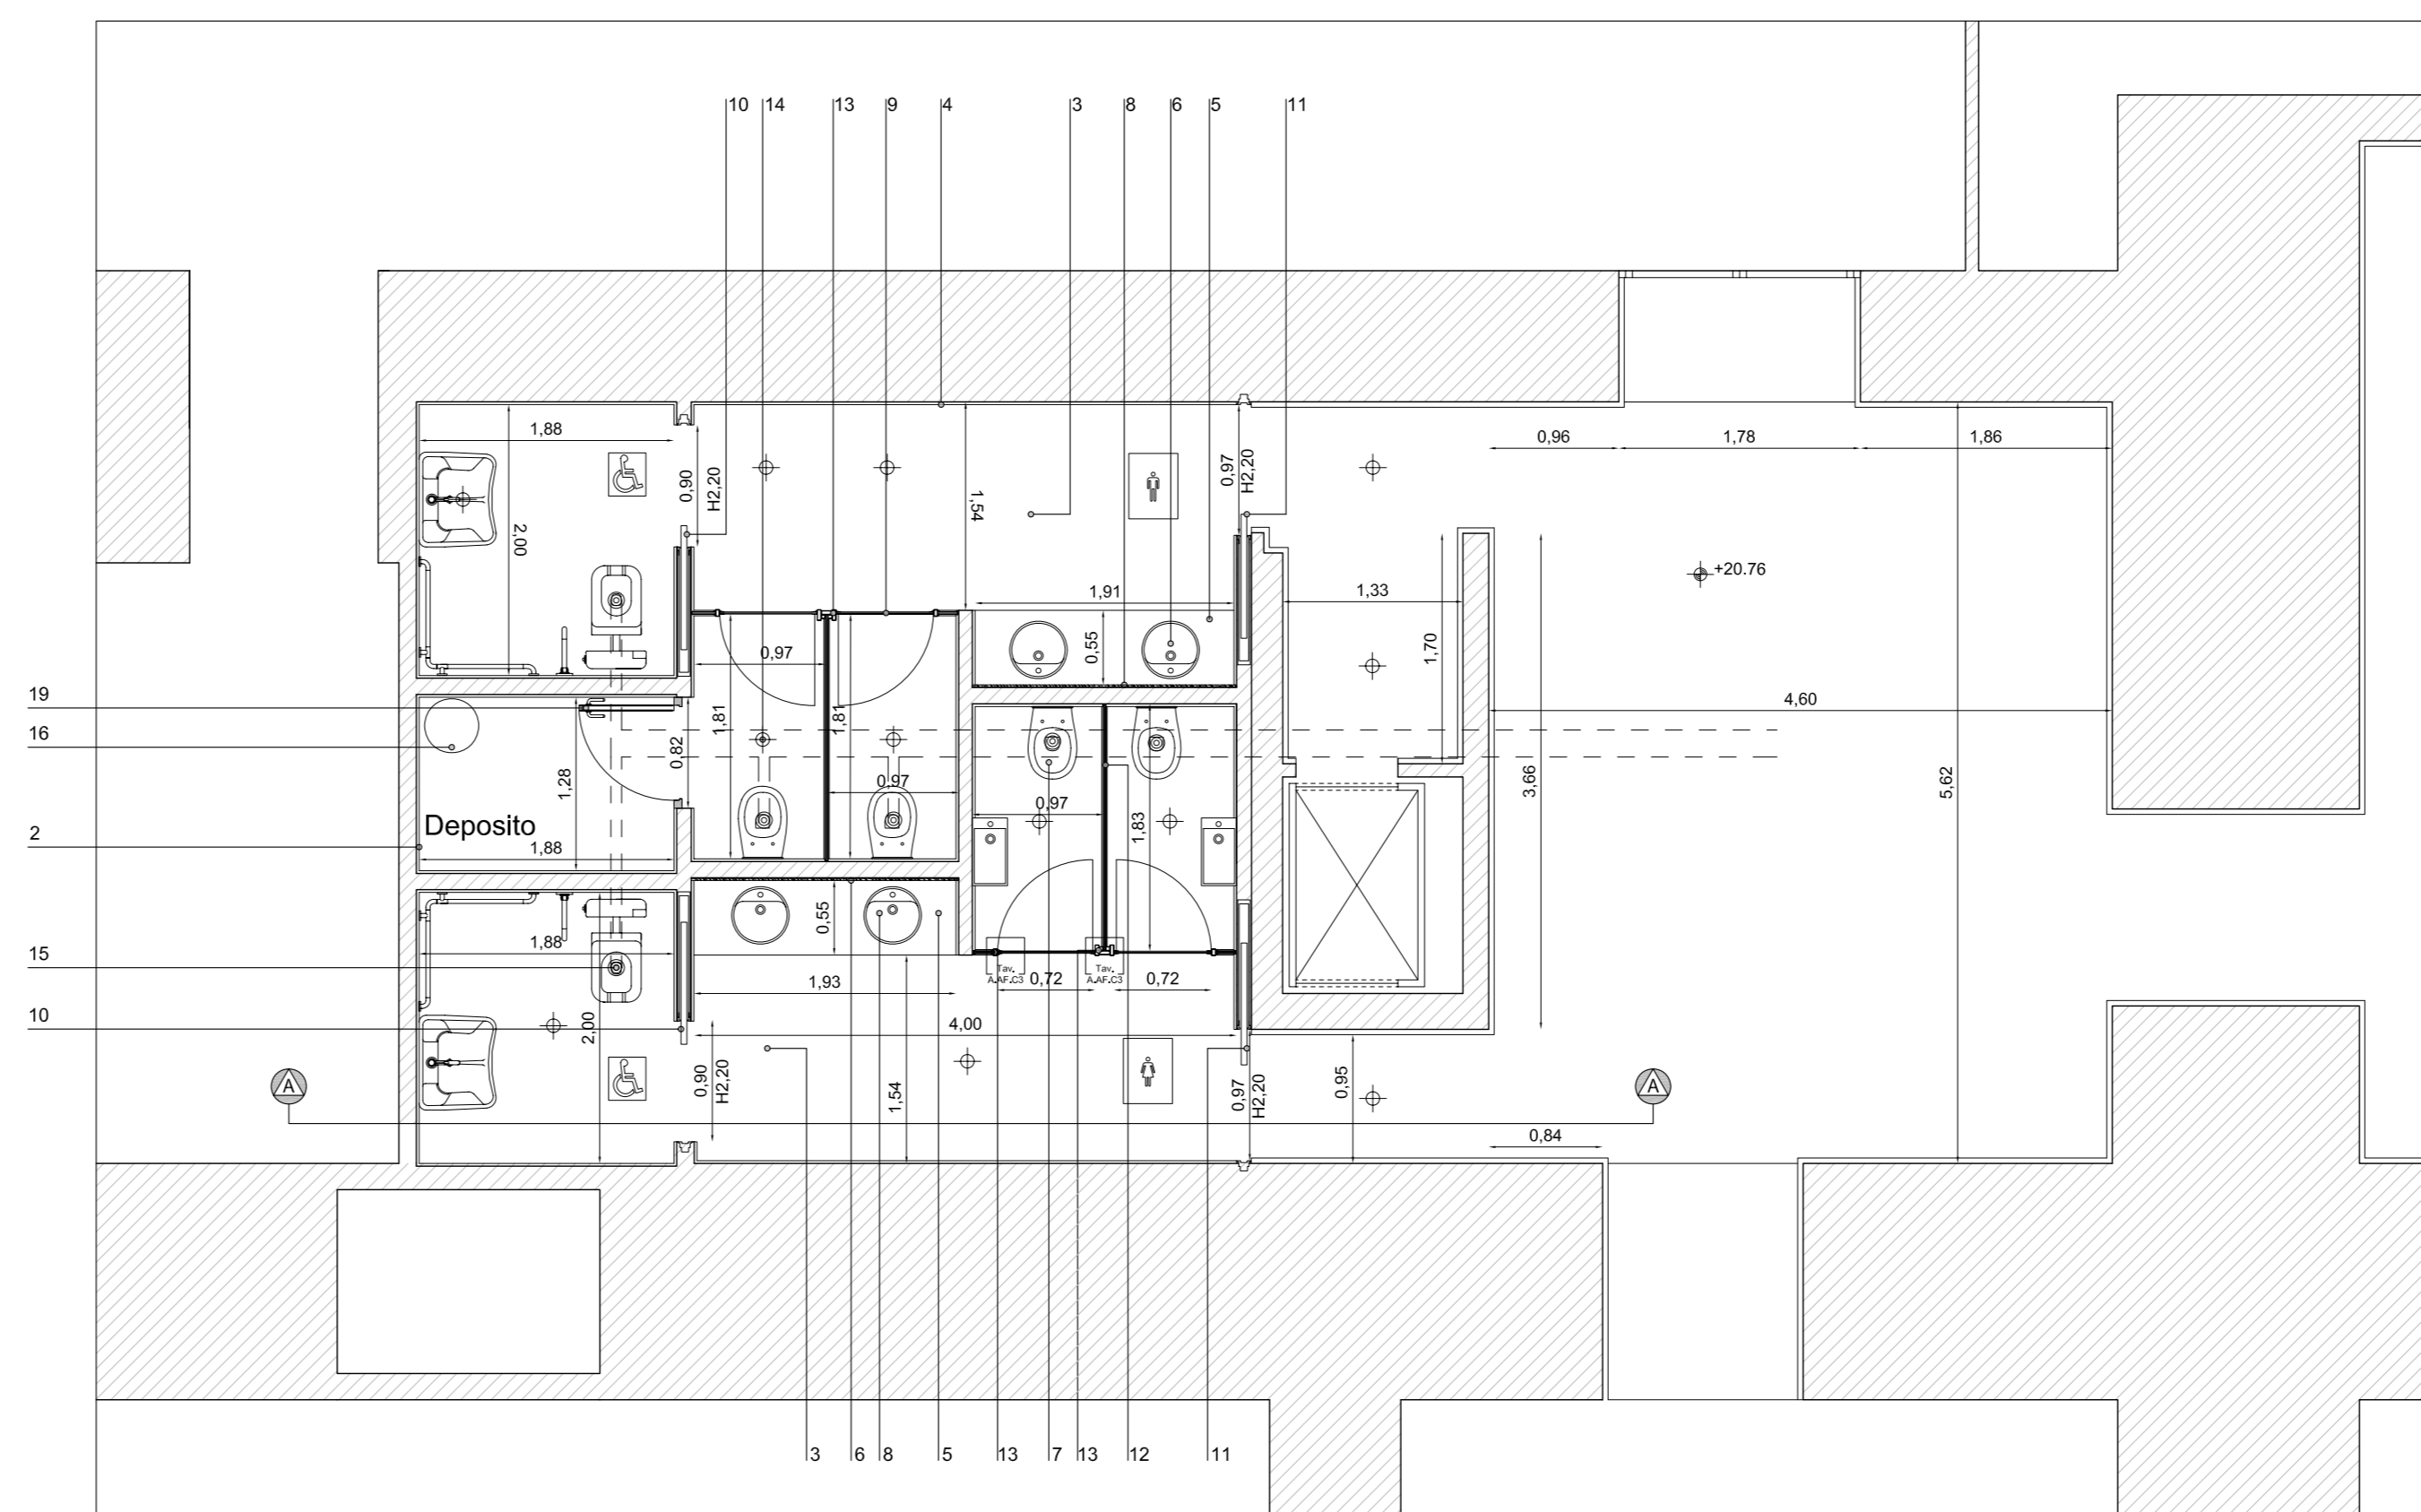

LEGENDA REALIZZAZIONI:

1. Controsoffitto in pannelli di cartongesso idrofuogo mm 13 in opera su profili in lamiera zincata 6/10
2. Intonaco a filo rivestimento e pittura lavabile
3. Pavimento in pietra cm 2
4. Rivestimento in pietra cm 2 H cm 100
5. Top impermeabilizzato in pietra cm 3, lavorato a toro sulla costa e con foro per lavabo a semi-incasso
6. Lavabo semi-incasso tipo Flaminia Twin 42
7. Wc sospeso tipo Flaminia Link
8. Vetro riflettente di sicurezza mm 6, filo lucido
9. Porta in vetro satinato stratificato temperato filo lucido mm 6+6
10. Porta scorrevole in legno tamburato laccato
11. Porta scorrevole in legno tamburato laccato con apertura automatica
12. Pannello fisso in vetro stratificato satinato mm 6+6
13. Telaio in acciaio inox spazzolato
14. Punto luce a soffitto, accensione a presenza
15. Impianto di estrazione aria con espulsione all'esterno in condotto preesistente
16. Scaldacqua l. 30/50
17. Zoccolatura in lamiera verniciata in tinta al pavimento, filo intonaco
18. Lavabo sospeso
19. Porta in legno tamburato con finitura in laminato Print

Ministero per i Beni e le Attività Culturali
Soprintendenza Speciale per il Patrimonio Storico, Artistico ed Etnoantropologico e per il Polo Museale della città di Napoli

Delibera CIPE 23/03/2012
Fondo per lo Sviluppo e la Coesione



Museo di Capodimonte
Opere di riqualificazione e valorizzazione funzionale

CUP F66D12000180000 perizia n°.....del.....

STRUTTURA TECNICA DI PROGETTAZIONE INTEGRATA

RESPONSABILE DEL PROCEDIMENTO: Soprintendente dott. Fabrizio Vona	COLLABORATORE: Architetti Rosa Romano, Francesco Passaro, Vincenza Cavallo, Maria Chiara Baccarella Ingegnere Roberta Spinosa
COORDINAMENTO DIREZIONE MUSEO: Dott.ssa Fiaccia Ghisli, Linda Martino, Serena Mormone, Marina Santucci	
COORDINAMENTO TECNICO GENERALE: Arch. Liliana Marra	
PROGETTAZIONE ARCHITETTONICA: Arch. Liliana Marra	
ELABORATI CONTABILI Geom. Raffaele Napoleone	
PROGETTAZIONE IMPIANTI ELETTRICI E SPECIALI: Ing. Domenico Mascolo	COLLABORATORE: P.I. Antonio Salvatore
STUDIO DI FATTIBILITA' E CONSULENZA SCIENTIFICA RETE DATI MINISTERO: Dott. Alberto Bruni	
COORDINAMENTO DELLA SICUREZZA IN FASE DI PROGETTAZIONE: Arch. Giosuè De Angelis	

PROGETTO DEFINITIVO

A.AF	ADEGUAMENTO FUNZIONALE	REV. 05/13
P.S.1	Secondo piano, area servizi: rilievo quotato e progetto di adeguamento funzionale	1:50