



RILIEVO QUOTATO. Scala 1:100.

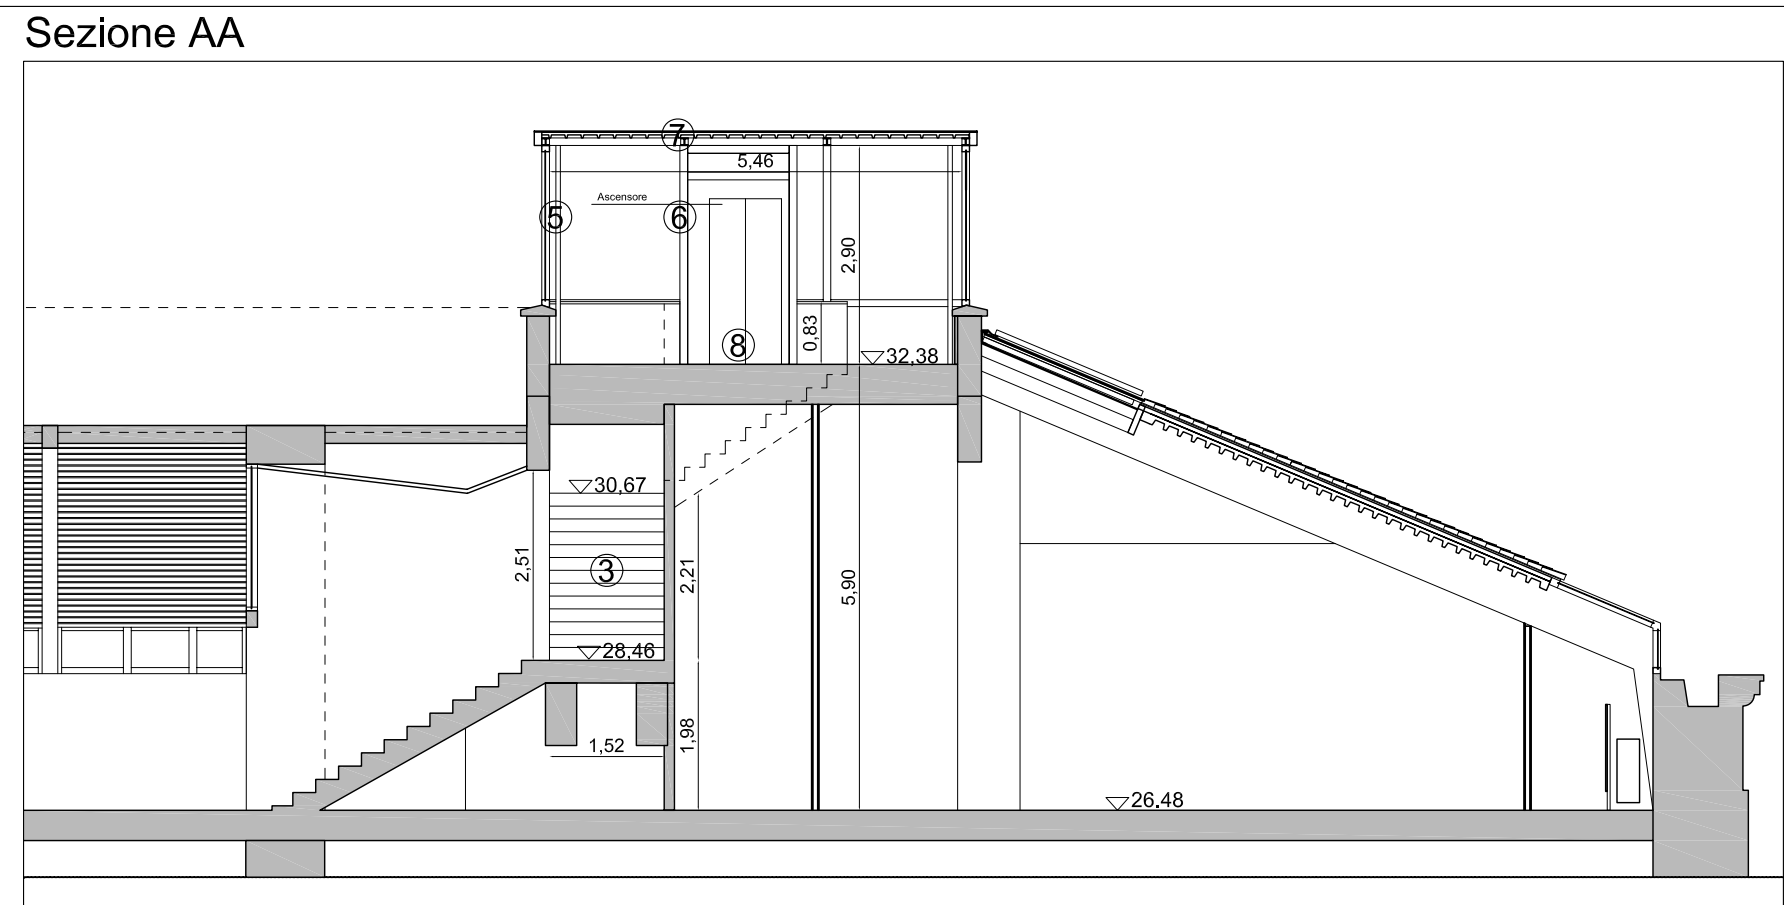

Pianta terzo piano

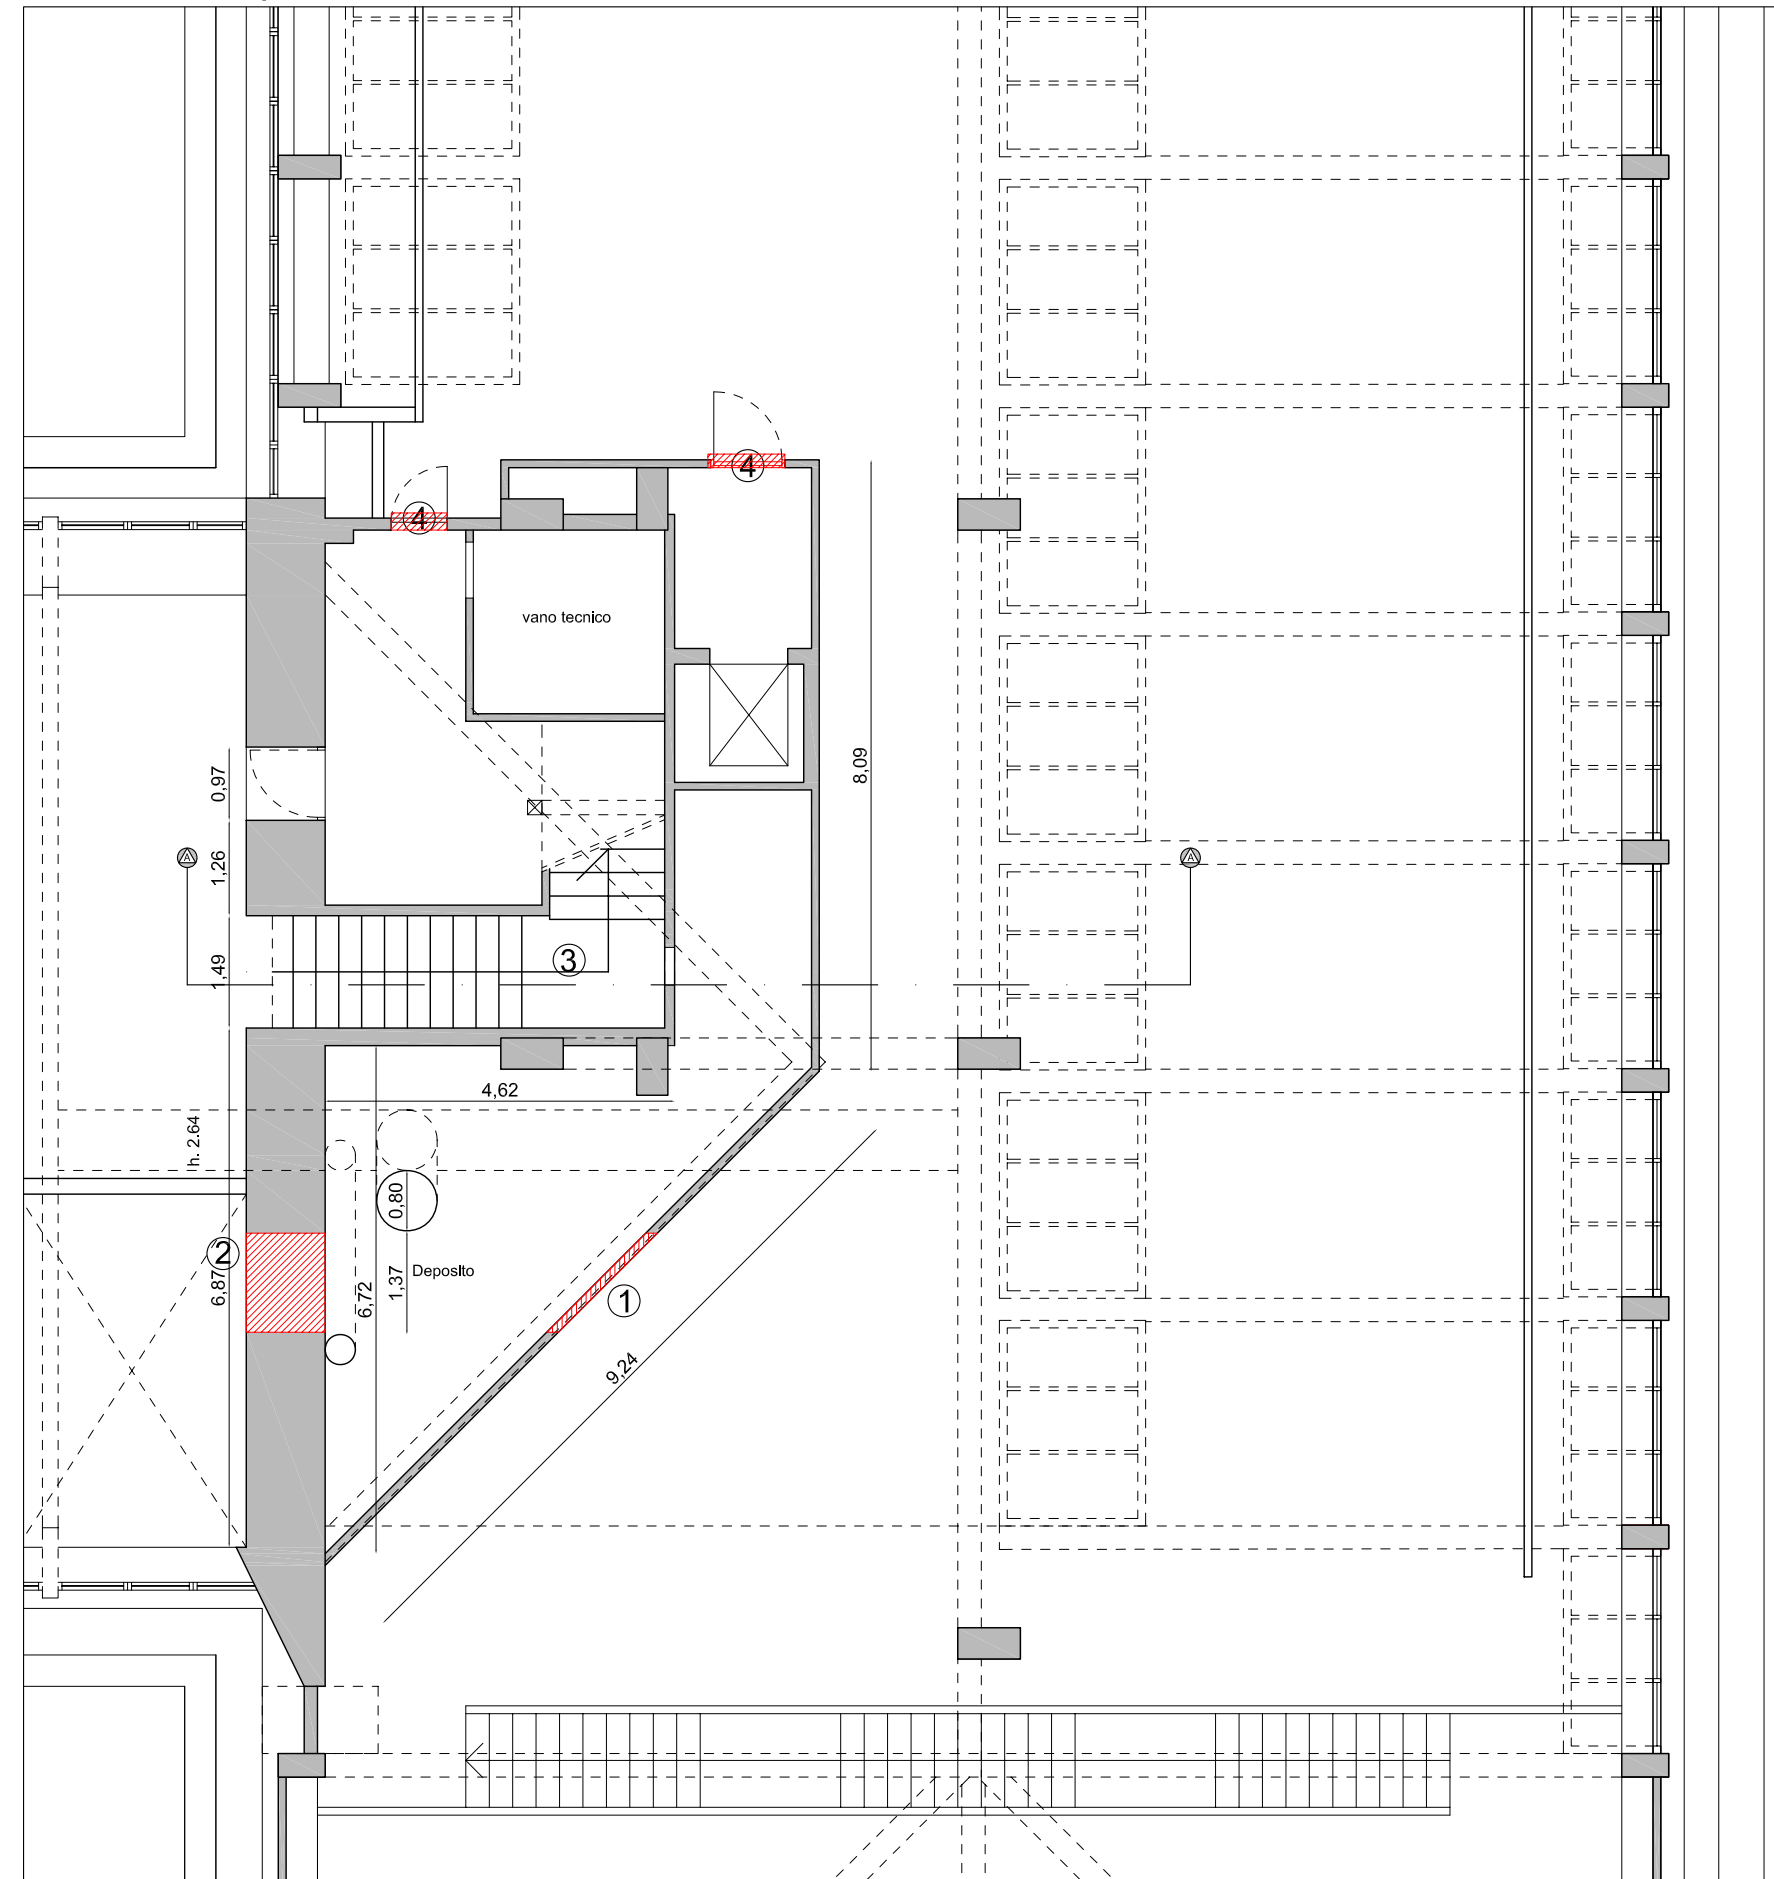


LEGENDA DEMOLIZIONI E RIMOZIONI:


- 1. Taglio di parete in cartongesso
- 2. Taglio di doppia foderia in muratura
- 3. Rimozione di pavimento e rivestimento in travertino
- 4. Rimozione di porta in ferro
- 5. Rimozione dell'intravetrata in alluminio e vetrocamera
- 6. Demolizione della struttura in ferro del torrino
- 7. Demolizione del solaio di copertura
- 8. Rimozione del pavimento in cotto



IPOTESI DI PROGETTO. Scala 1:100.

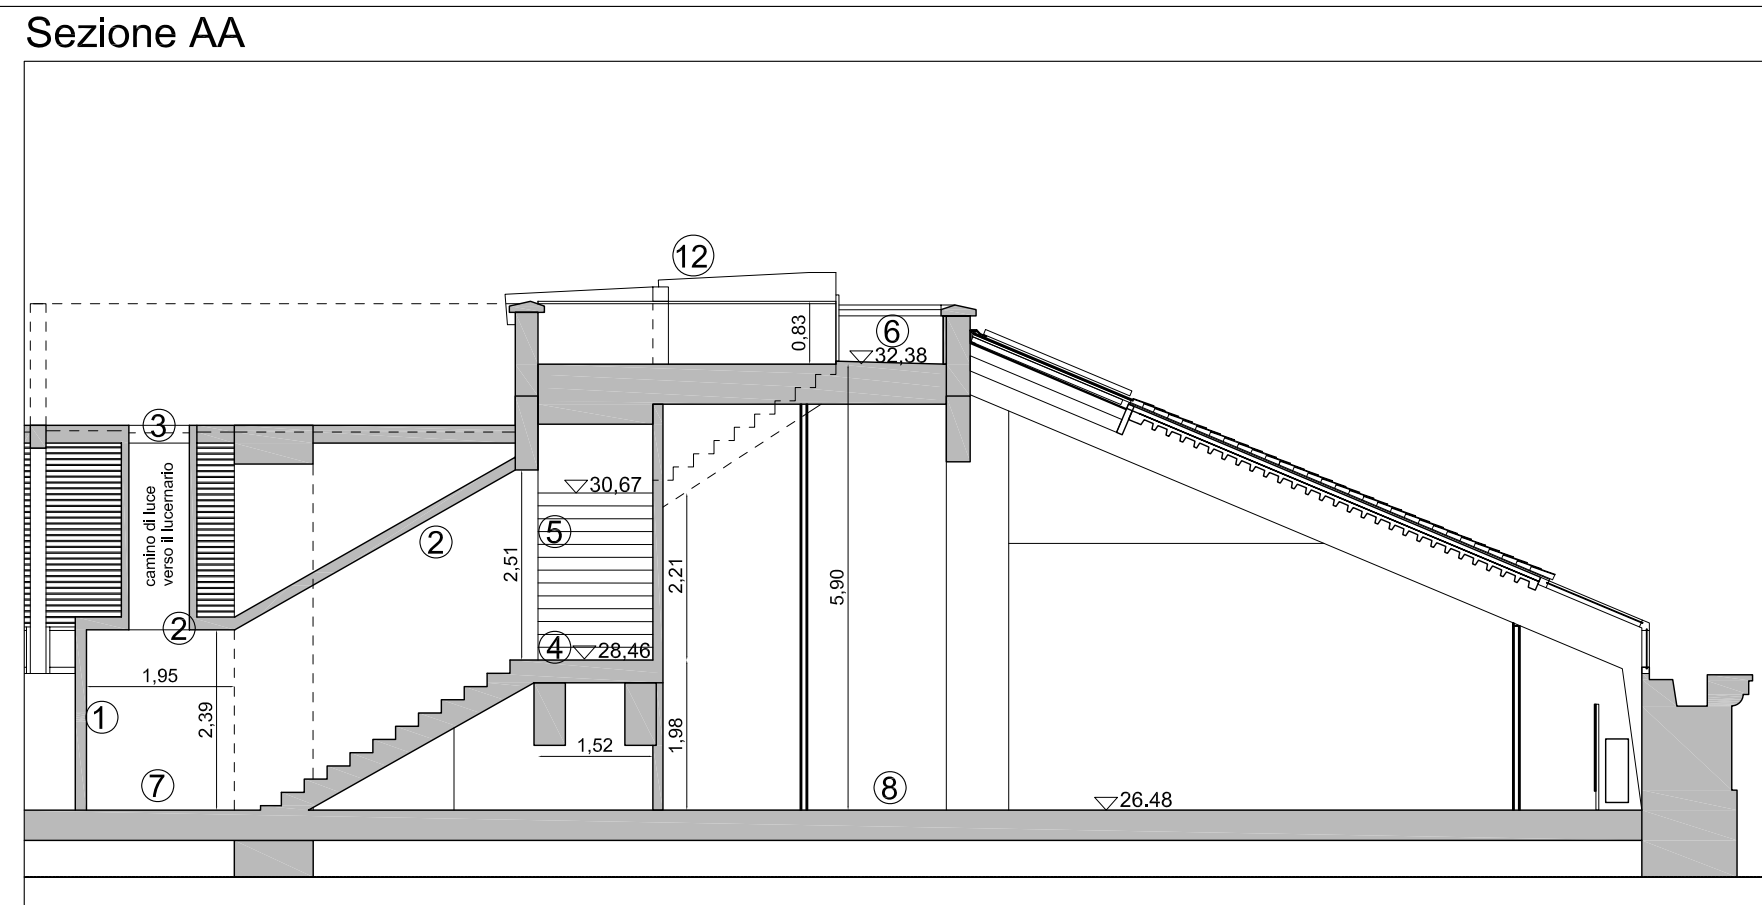



Pianta terzo piano

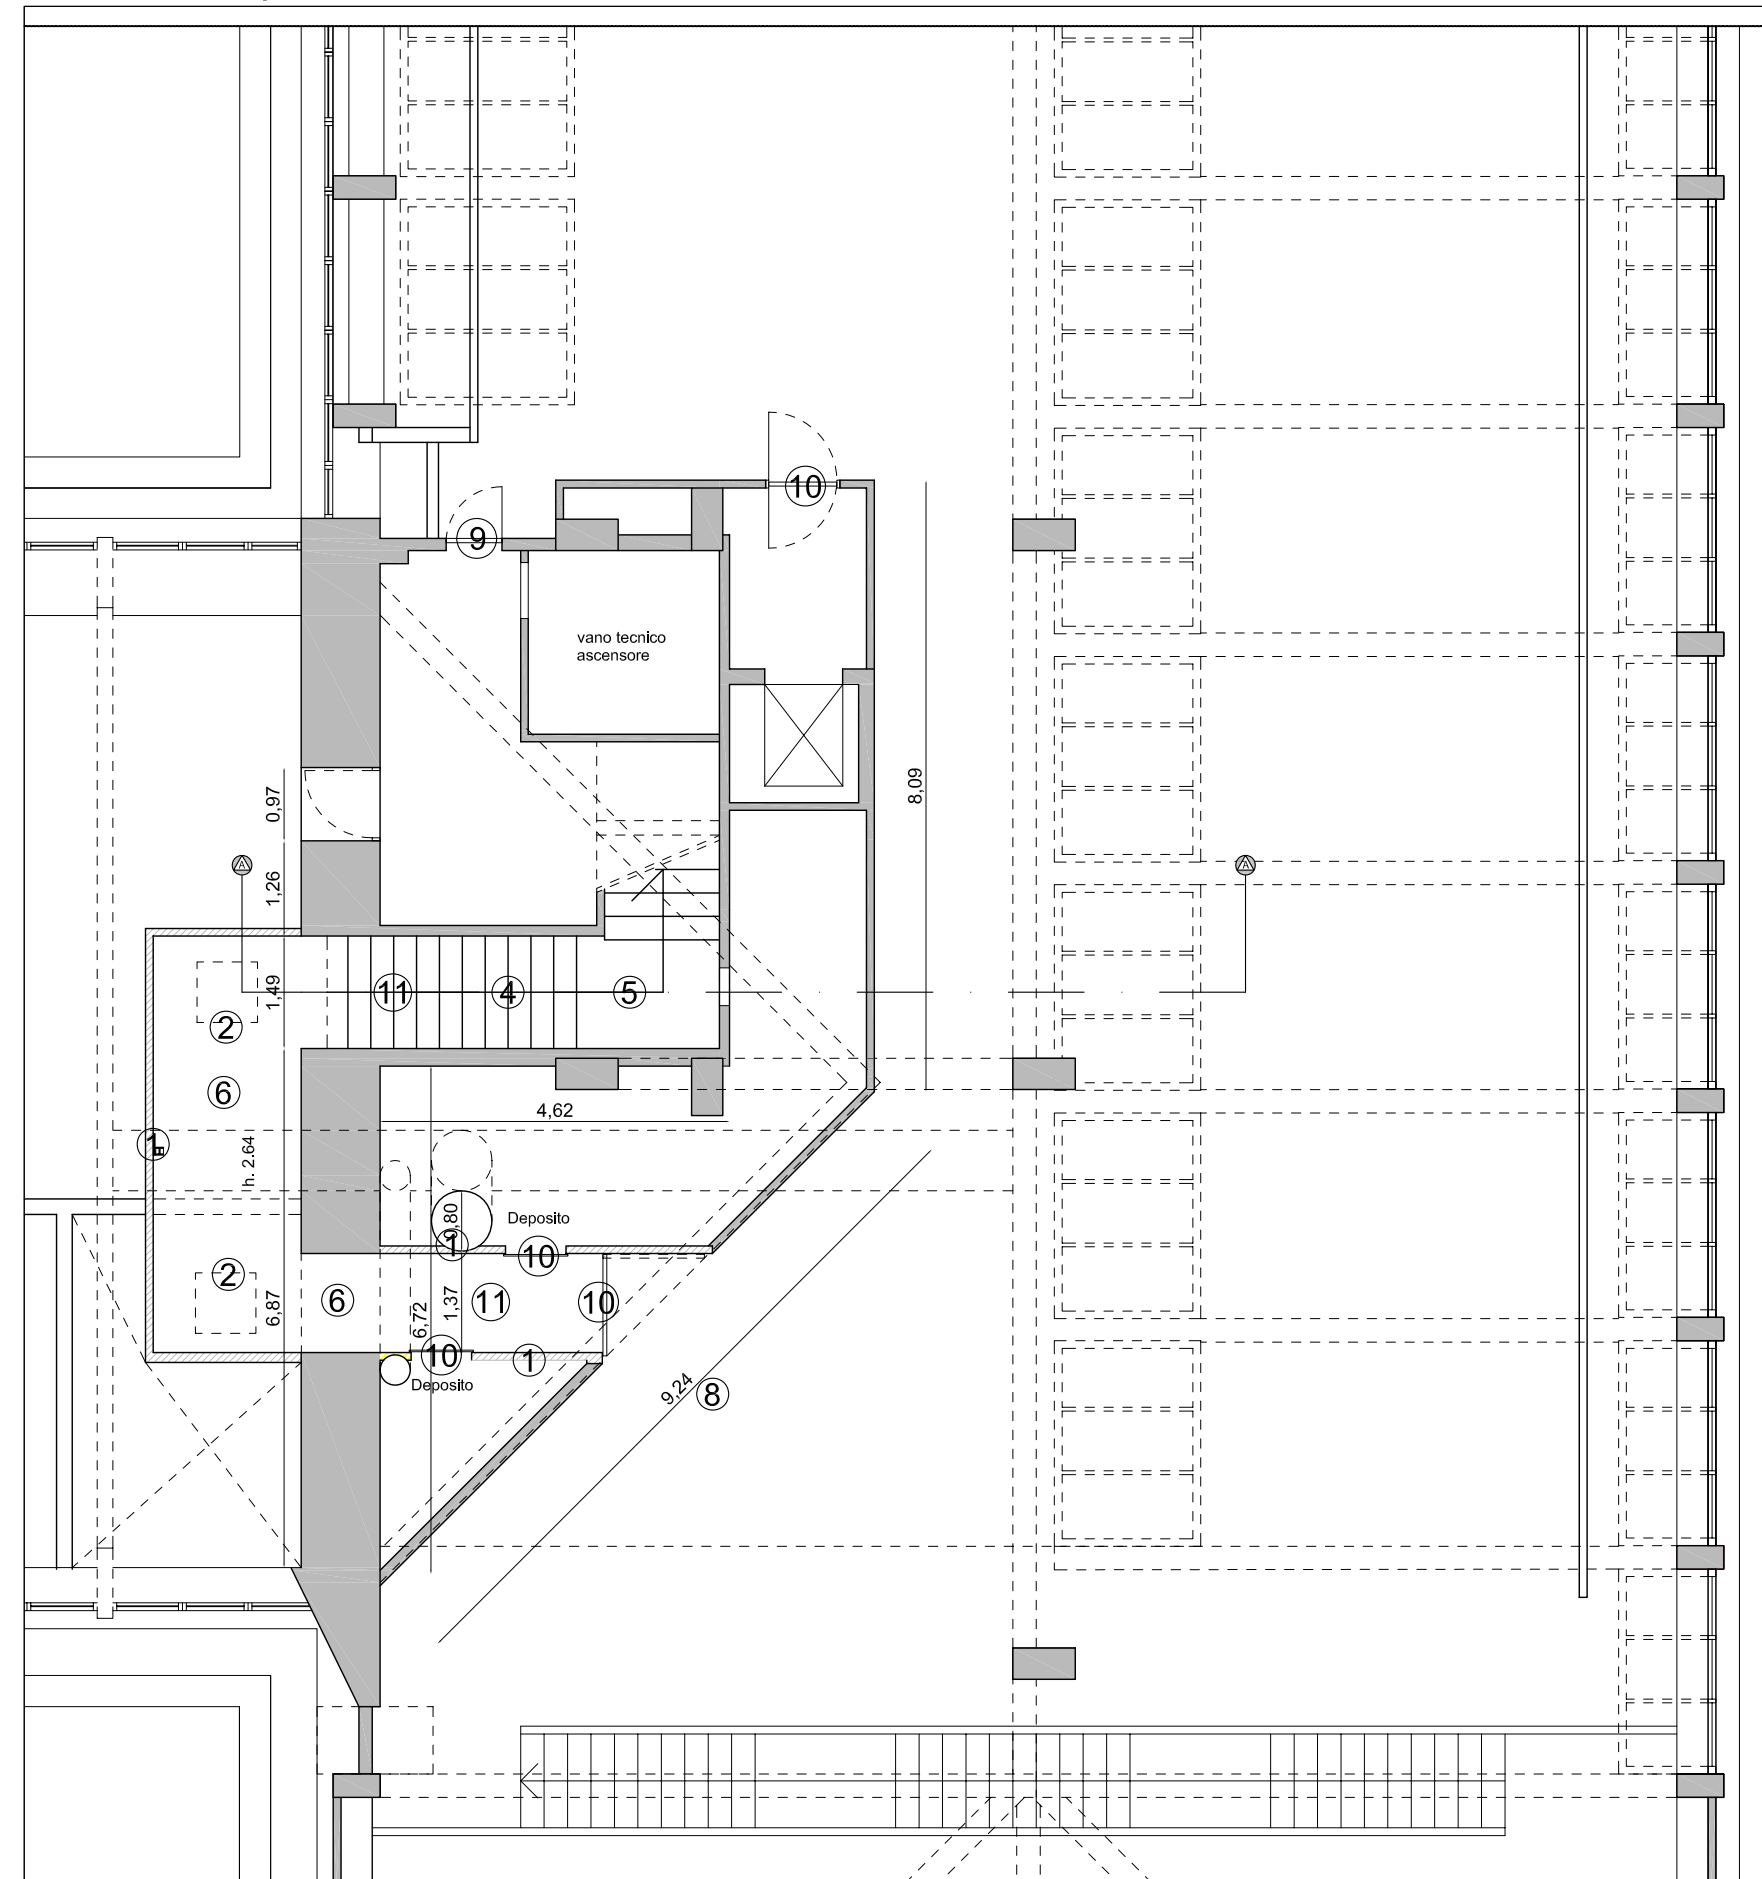

LEGENDA REALIZZAZIONI:

- 1. Realizzazione di parete in siporex
- 2. Realizzazione di camino di luce in cartongesso REI
- 3. Chiusura con vetro REI 120 debitamente intelaiato
- 4. Pavimentazione in pietra lavica bocciardata cm 2
- 5. Scalini in pietra lavica bocciardata cm 3
- 6. Pavimentazione in campigiane di cotto, uguali a quelle del terrazzo
- 7. Pavimentazione in bardiglio analogo a quello esistente
- 8. Trattamento del pavimento in bardiglio esistente
- 9. Realizzazione di nuova porta in ferro
- 10. Realizzazione di nuova porta in legno
- 11. Preparazione e pitturazione di pareti e soffitti
- 12. Realizzazione di copertura apribile, telaio in alluminio e vetrocamera stratificato con trattamento basso emissivo

IPOTESI LUCERNAIO. Scala 1:50.

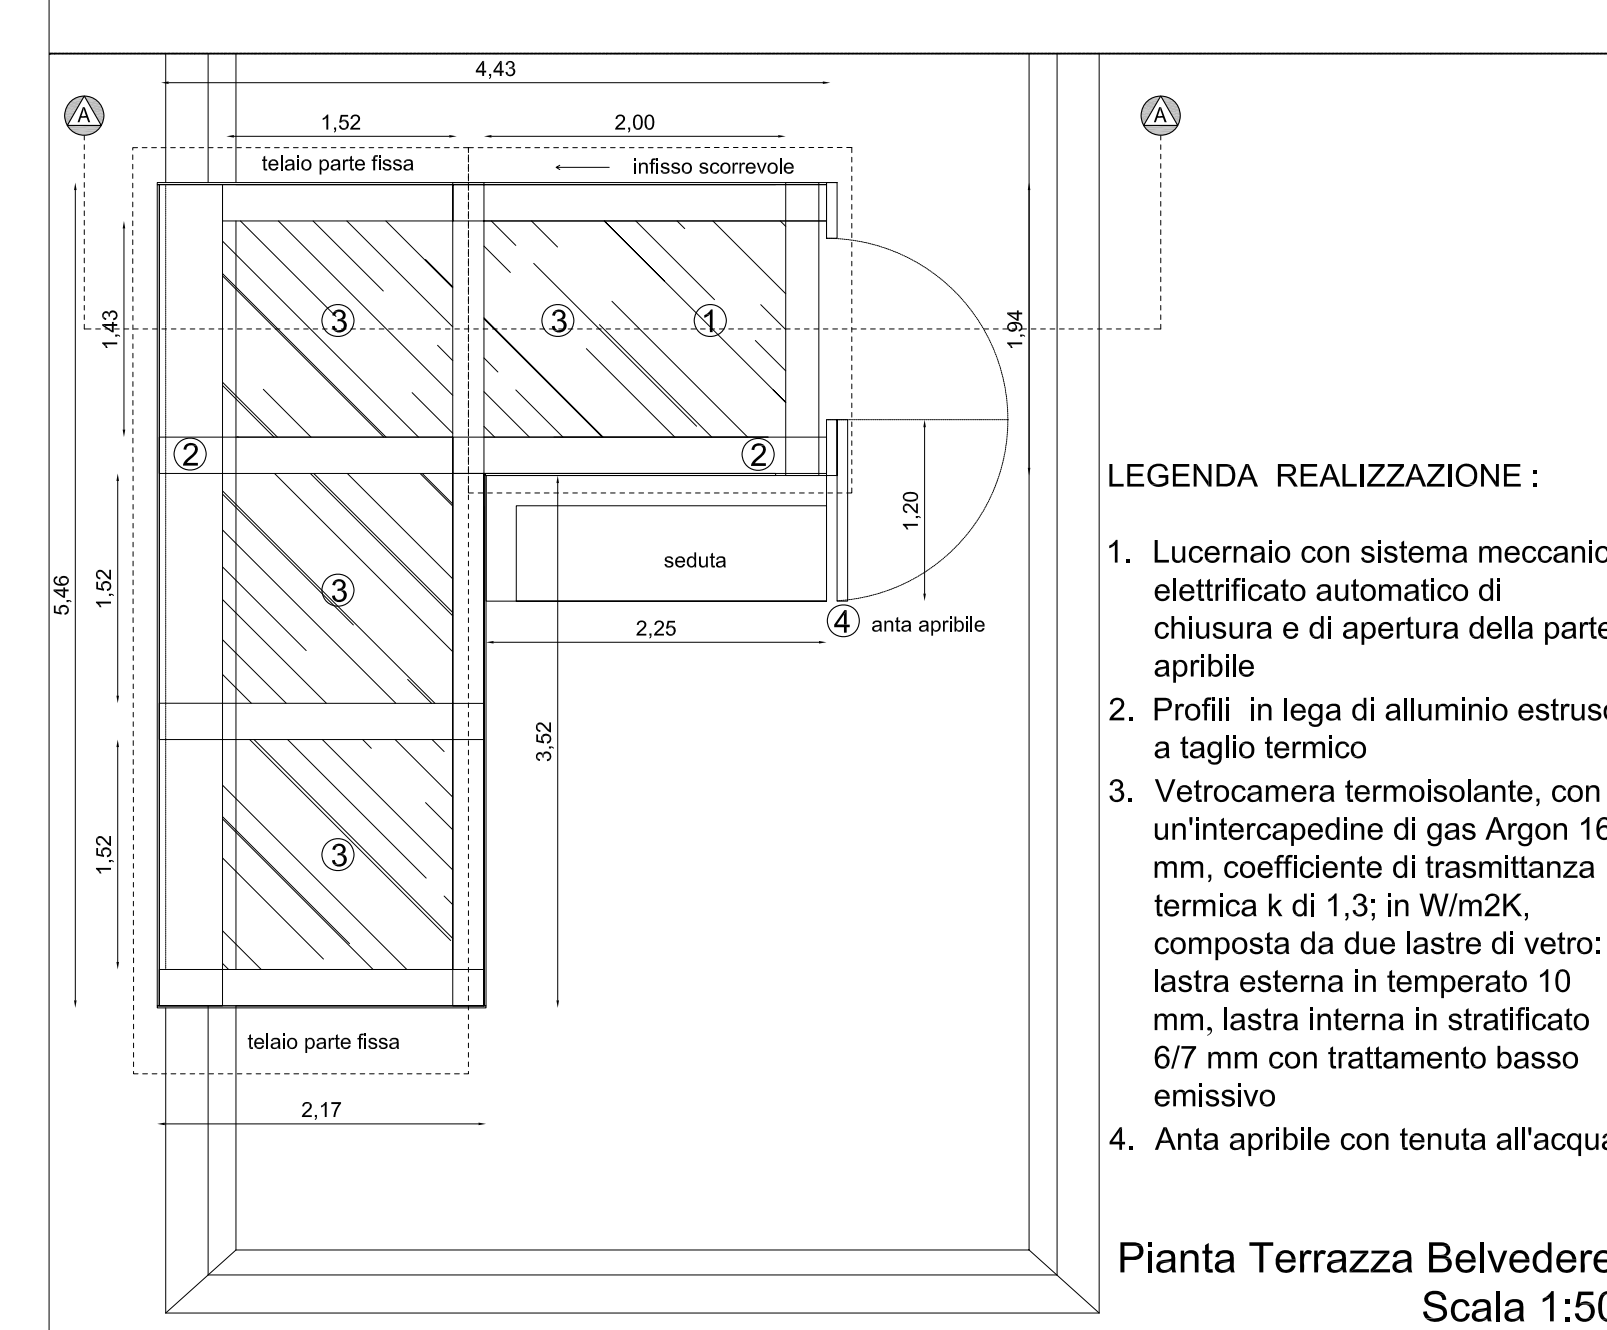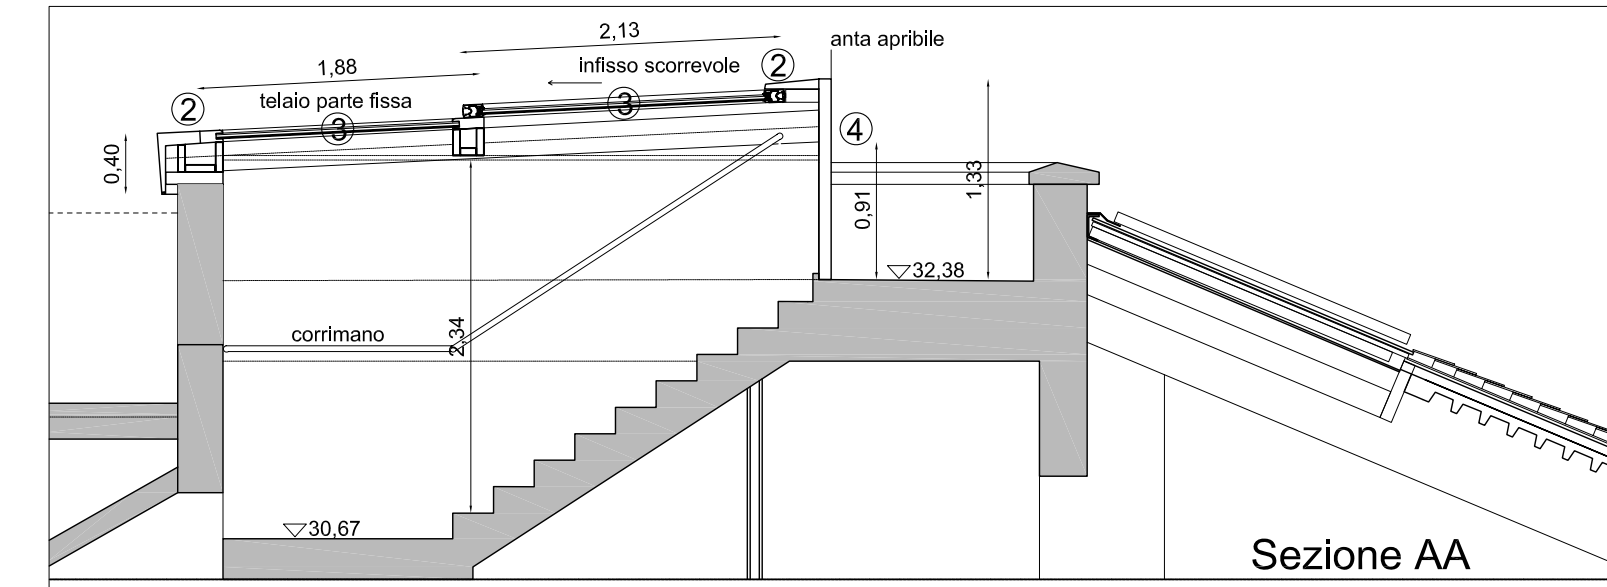

Ministero per i Beni e le Attività Culturali
Soprintendenza Speciale per il Patrimonio Storico, Artistico ed
Etnoantropologico e per il Polo Museale della città di Napoli

Delibera CIPE 23/03/2012
Fondo per lo Sviluppo e la Coesione



Museo di Capodimonte
Opere di riqualificazione e valorizzazione funzionale

CUP F66D12000180000 perizia n°.....del.....

STRUTTURA TECNICA DI PROGETTAZIONE INTEGRATA

RESPONSABILE DEL PROCEDIMENTO: Soprintendente dott. Fabrizio Vona	
COORDINAMENTO DIREZIONE MUSEO: Dott.ssa Paola Giusti, Linda Martino, Serena Mormone, Marina Santucci	
COORDINAMENTO TECNICO GENERALE: Arch. Liliana Marra	
PROGETTAZIONE ARCHITETTONICA: Arch. Liliana Marra	COLLABORATORI: Architetti Rosa Romano, Francesco Passaro, Vincenza Cavallo Maria Chiara Baccelliere Ingegnere Roberta Spinoso
ELABORATI CONTABILI Geom. Raffaele Napoleone	
PROGETTAZIONE IMPIANTI ELETTRICI E SPECIALI: Ing. Domenico Mascio	COLLABORATORI: P.I. Antonio Salvatore
STUDIO DI FATTIBILITA' E CONSULENZA SCIENTIFICA RETE DATI MINISTERO: Dott. Alberto Bruni	
COORDINAMENTO DELLA SICUREZZA IN FASE DI PROGETTAZIONE: Arch. Giosuè De Angelis	

PROGETTO DEFINITIVO

A.AF	ADEGUAMENTO FUNZIONALE	REV. 05/13
P.T.2	Terzo piano, torrino belvedere: rilievo quotato e progetto di adeguamento funzionale	1:100