


# PIANO NOBILE. REVISIONE DEGLI INTONACI

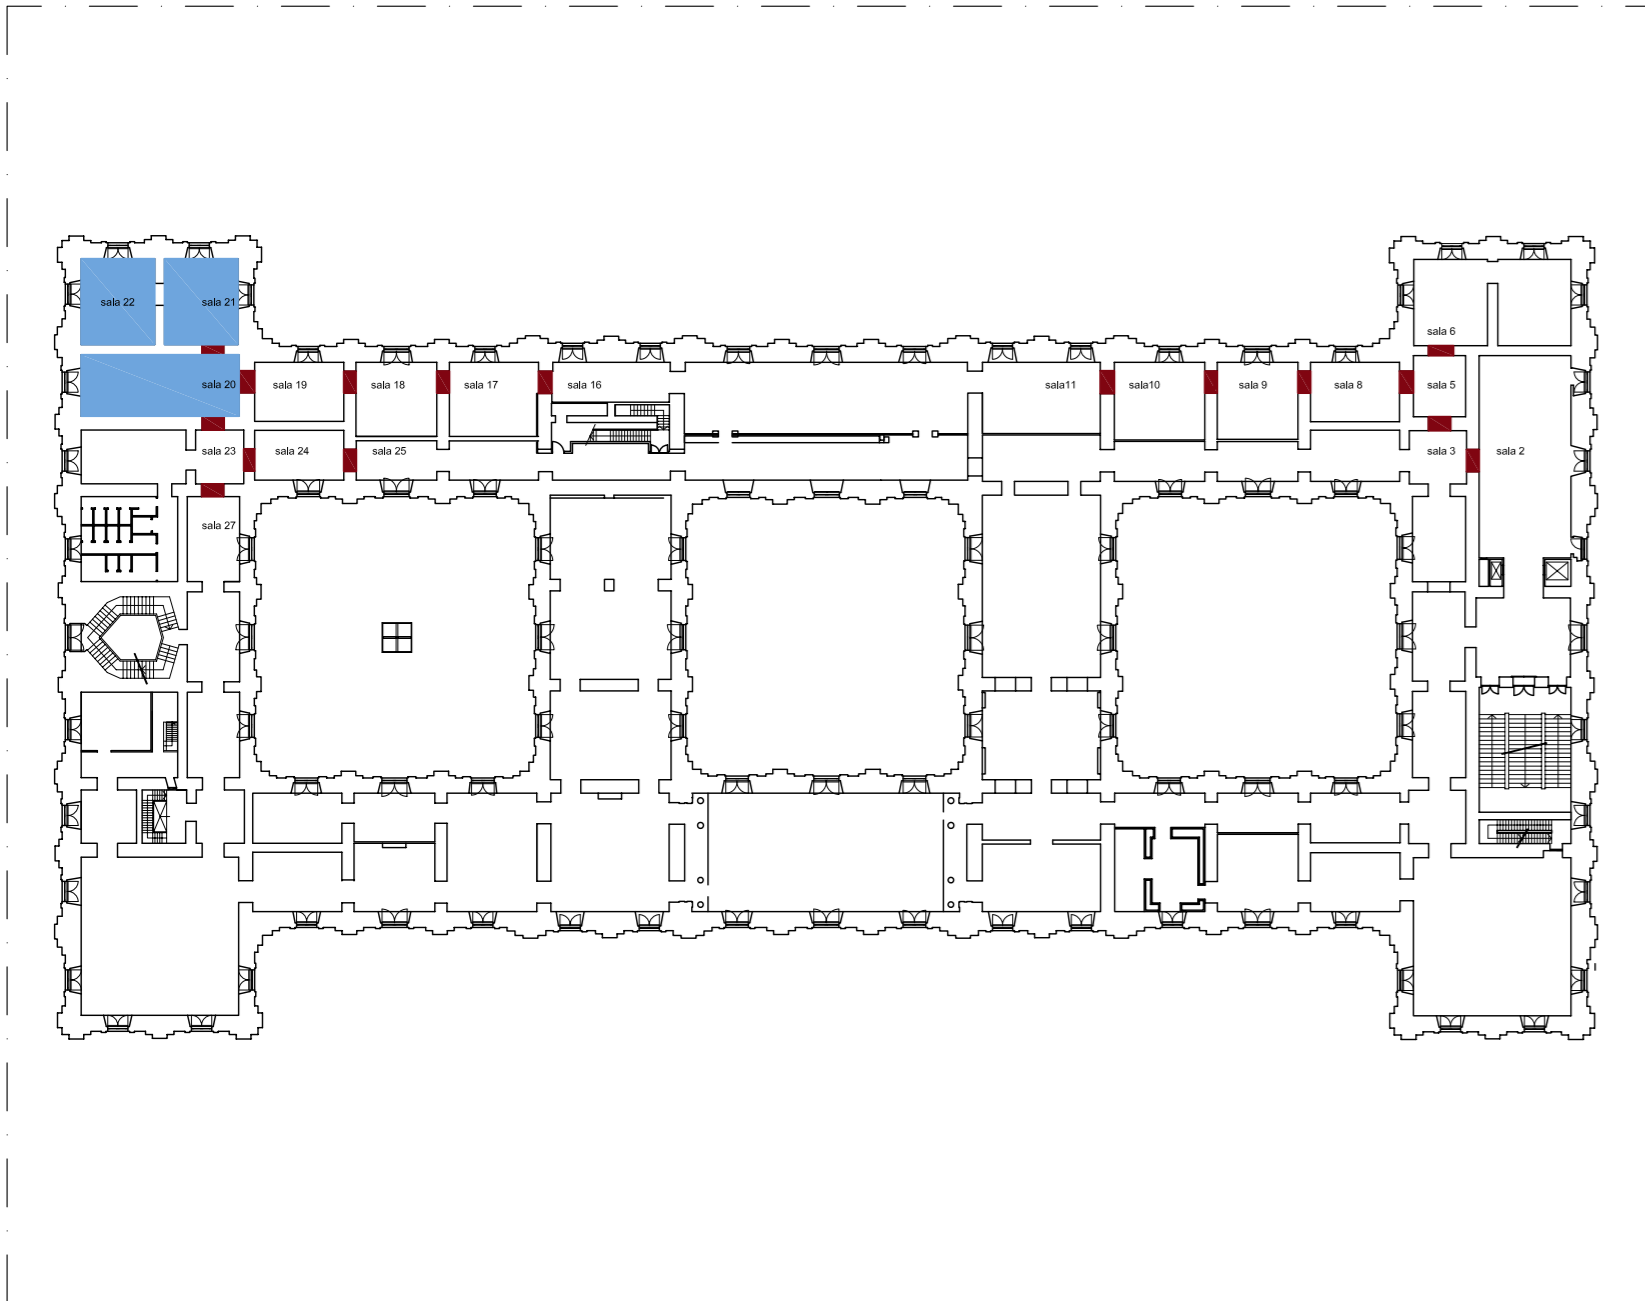

volta sala 22:

volta sala 20

succiolo vano porta tra sala 5-8, 9-10, 10-11

vano sala 3-5, 8-9, 16-17

**V** Ripristino degli intonaci delle volte, previa sarcitura delle microlesioni

**P** Ripristino dei succioli in legno dei vani di passaggio

### CRITICITA':

- I succioli dei vani porta di passaggio tra alcune delle sale del piano presentano l'imbotto in legno deformato dal peso di sovrastanti elementi in pietrame, distaccatisi dalle piattabande in muratura in occasione degli interventi di consolidamento effettuati a metà degli anni '90
- L'intonaco di numerose volte a padiglione presenta microlesioni diffuse
- La specchiatura centrale della volta della sala 22 è stata oggetto del distacco di una consistente parte di intonaco

### OBIETTIVI:

- Restauro dell'imbotto in legno del succiolo del vano porta, previo taglio della pannellatura, svuotamento di eventuali calcinacci, zeppatura dei concii in tufo della muratura e compianamento dell'intradosso con rete debitamente ancorata e malta
- Ripristino nell'intonaco distaccato dalla volta della sala 22 ed estensione dell'intervento sulle altre volte lesionate, previa indagine condotta con termocamera, per localizzare - attraverso la lettura delle temperature presenti sulla superficie esterna - le aree di intonaco in cui il distacco sia tale da comprometterne la stabilità

Ministero per i Beni e le Attività Culturali  
Soprintendenza Speciale per il Patrimonio Storico, Artistico ed Etnoantropologico e per il Polo Museale della città di Napoli

Delibera CIPE 23/03/2012  
Fondo per lo Sviluppo e la Coesione



## Museo di Capodimonte Opere di riqualificazione e valorizzazione funzionale

CUP F66D12000180000

perizia n° .....del.....

### STRUTTURA TECNICA DI PROGETTAZIONE INTEGRATA

RESPONSABILE DEL PROCEDIMENTO: Soprintendente dott. Fabrizio Vona	
COORDINAMENTO DIREZIONE MUSEO: Dott.sse Paola Giusti, Linda Martino, Serena Mormone, Marina Santucci	
COORDINAMENTO TECNICO GENERALE: Arch. Liliana Marra	
PROGETTAZIONE ARCHITETTONICA : Arch. Liliana Marra	COLLABORATORI: Architetti Rosa Romano, Francesco Passaro, Vincenza Cavallo Maria Chiara Baccelliere Ingegnere Roberta Spinosa
ELABORATI CONTABILI Geom. Raffaele Napoleone	
PROGETTAZIONE IMPIANTI ELETTRICI E SPECIALI: Ing. Domenico Mascolo	COLLABORATORI: P.I. Antonio Salvatore
STUDIO DI FATTIBILITA' E CONSULENZA SCIENTIFICA RETE DATI MINISTERO: Dott. Alberto Bruni	
COORDINAMENTO DELLA SICUREZZA IN FASE DI PROGETTAZIONE: Arch. Giosuè De Angellis	

### PROGETTO DEFINITIVO

A.MS	MANUTENZIONE STRAORDINARIA	REV. 05/13
P.5	Piano nobile: revisione degli intonaci (delle volte e delle piattabande dei vani di passaggio)	