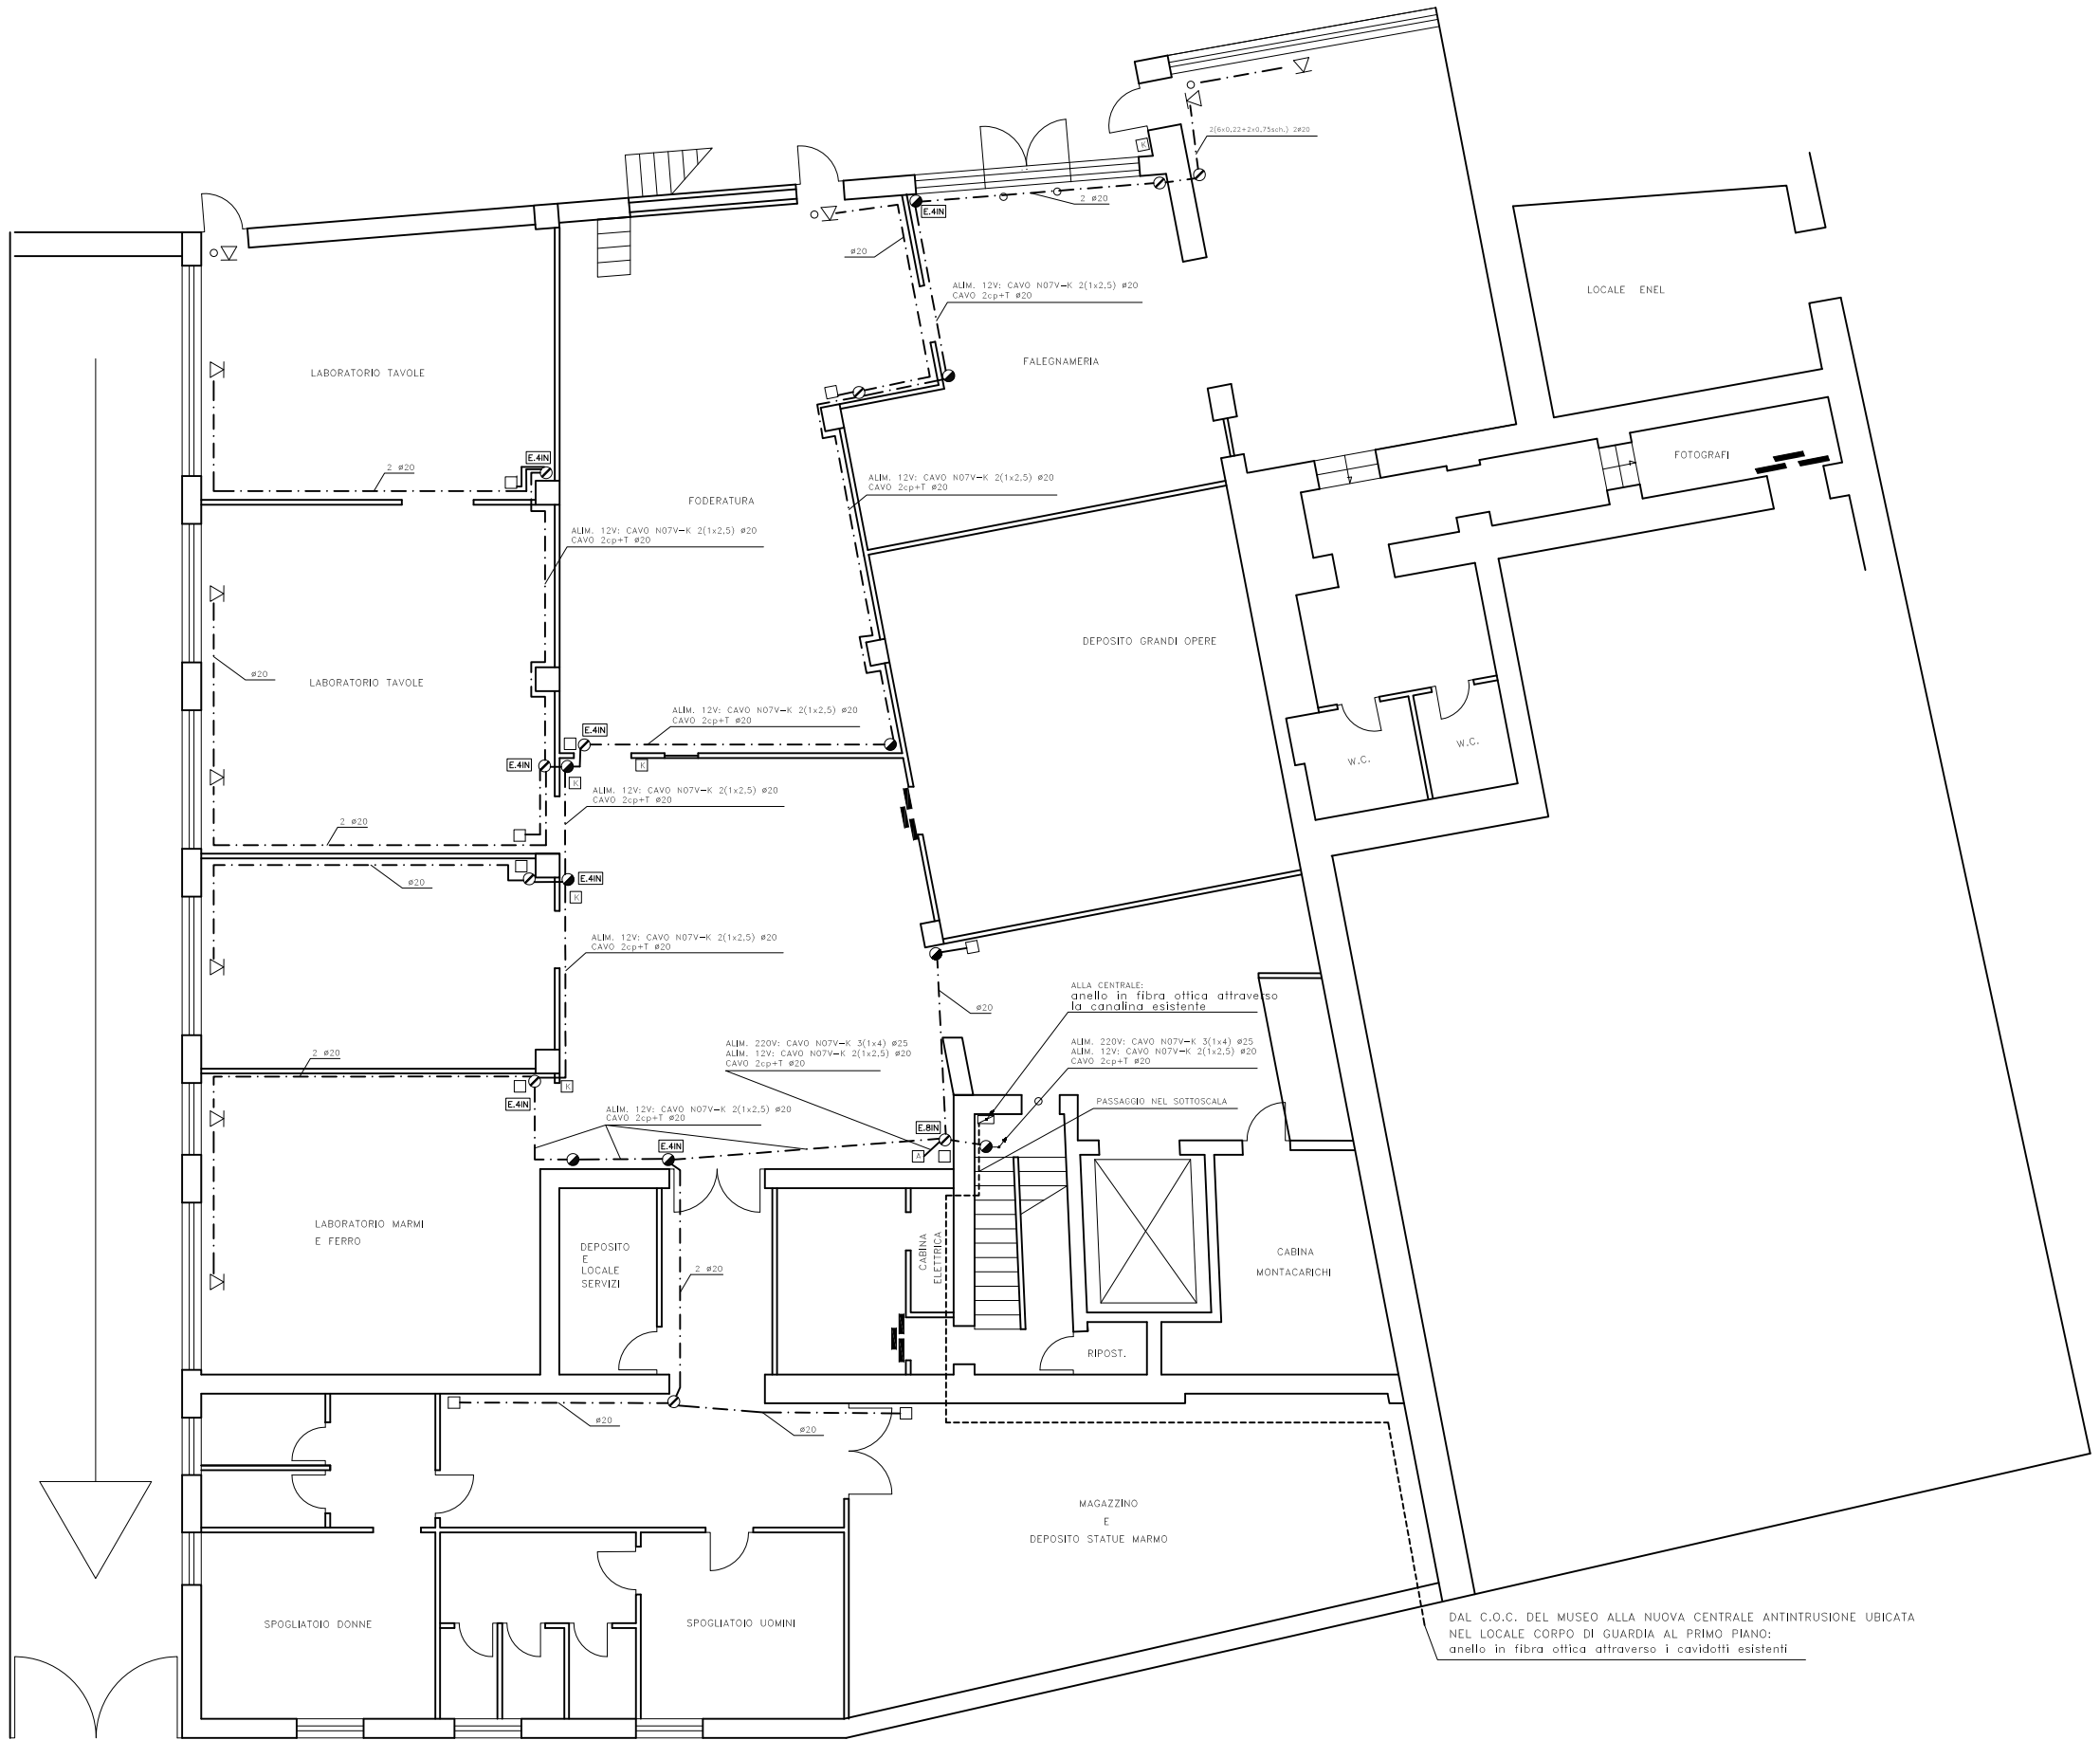

= LEGENDA =

- CENTRALE E SWITCH
- CONTATTO PUNTUALE MAGNETICO
- RIVELATORE VOLUMETRICO A DOPPIA TECNOLOGIA (Infrarosso passivo + microonda)
- CONTATTO PUNTUALE MAGNETICO CON RIVELATORE INERZIALE DI VIBRAZIONE
- RIVELATORE AD INFRAROSSI DA SOFFITTO (360°)
- ALIMENTATORE CARICABATTERIA
- CHIAVE ELETTRONICA
- CONCENTRATORE ESISTENTE PER I PIANI TERRA, PRIMO, SECONDO E TERZO
- CASSETTA DI DERIVAZIONE 10x10
- CASSETTA DI DERIVAZIONE 15x10
- PERCORSO TUBAZIONI IN SALITA
- PERCORSO TUBAZIONI IN DISCESA
- PERCORSO TUBAZIONI IN TRANSITO
- PERCORSO TUBAZIONE SOTTOTRACCIA
- CANALINA METALLICA 150x100 mm
- E.BN MODULO DI ESPANSIONE A BUS OUT (DA INSTALLARE IN SOSTITUZIONE DEL CONCENTRATORE ESISTENTE)
- E.4N MODULO DI ESPANSIONE 4 BUS OUT (DA INSTALLARE IN SOSTITUZIONE DEL CONCENTRATORE ESISTENTE)

Ministero per i Beni e le Attività Culturali

Soprintendenza Speciale per il Patrimonio Storico, Artistico ed Etnoantropologico e per il Polo Museale della città di Napoli

Delibera CIPE 23/03/2012
Fondo per lo Sviluppo e la Coesione

Museo di Capodimonte

Opere di riqualificazione e valorizzazione funzionale

CUP F66D12000180000 *perizia n°.....del.....*

STRUTTURA TECNICA DI PROGETTAZIONE INTEGRATA

RESPONSABILE DEL PROCEDIMENTO:
Soprintendente dott. Fabrizio Vona

COORDINAMENTO DIREZIONE MUSEO:
Dott.sse Paola Giusti, Linda Martino, Serena Mormone, Marina Santucci

COORDINAMENTO TECNICO GENERALE:
Arch. Liliana Marra

PROGETTAZIONE ARCHITETTONICA :
Arch. Liliana Marra

ELABORATI CONTABILI
Geom. Raffaele Napoleone

COLLABORATORI:
Architetti Rosa Romano, Francesco Passaro, Vincenza Cavallo
Ingegnere Roberta Spinosa

PROGETTAZIONE IMPIANTI ELETTRICI E SPECIALI:
Ing. Domenico Mascolo

COLLABORATORI:
P.I. Antonio Salvatore - dott.ing. Marina Mascolo

STUDIO DI FATTIBILITA' E CONSULENZA SCIENTIFICA RETE DATI MINISTERO:
Dott. Alberto Bruni

COORDINAMENTO DELLA SICUREZZA IN FASE DI PROGETTAZIONE:
Arch. Giosuè De Angelis

PROGETTO DEFINITIVO

IAF-4

COMPLETAMENTO IMPIANTO ANTIEFFRAZIONE/ANTINTRUSIONE

Depositi e laboratori - Piano seminterrato: disposizione apparecchiature

PIANTA 1:150