


C.C.I. Generato Centro di Carico
 S.O.H.4 Generata Servizi di Alimentazione del
 generato Centro di Carico C.C.I.4
 alimentante le generata zone e la parte
 della zona 1.

Alimentazione da Gruppo elettrogeno
 Alimentazione normale da ENEL
 Alimentazione da Gruppo Continuita

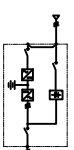

GRUPPO STATICO CONTINUITA


CABINA
DI TRASFORMAZIONE

BATTERIA
SERVIZI
AUSILIARI

GRUPPO
ELETTROGENO

QUADRO GENERALE

CENTRO
OPERATIVO DI
CONTROLLO

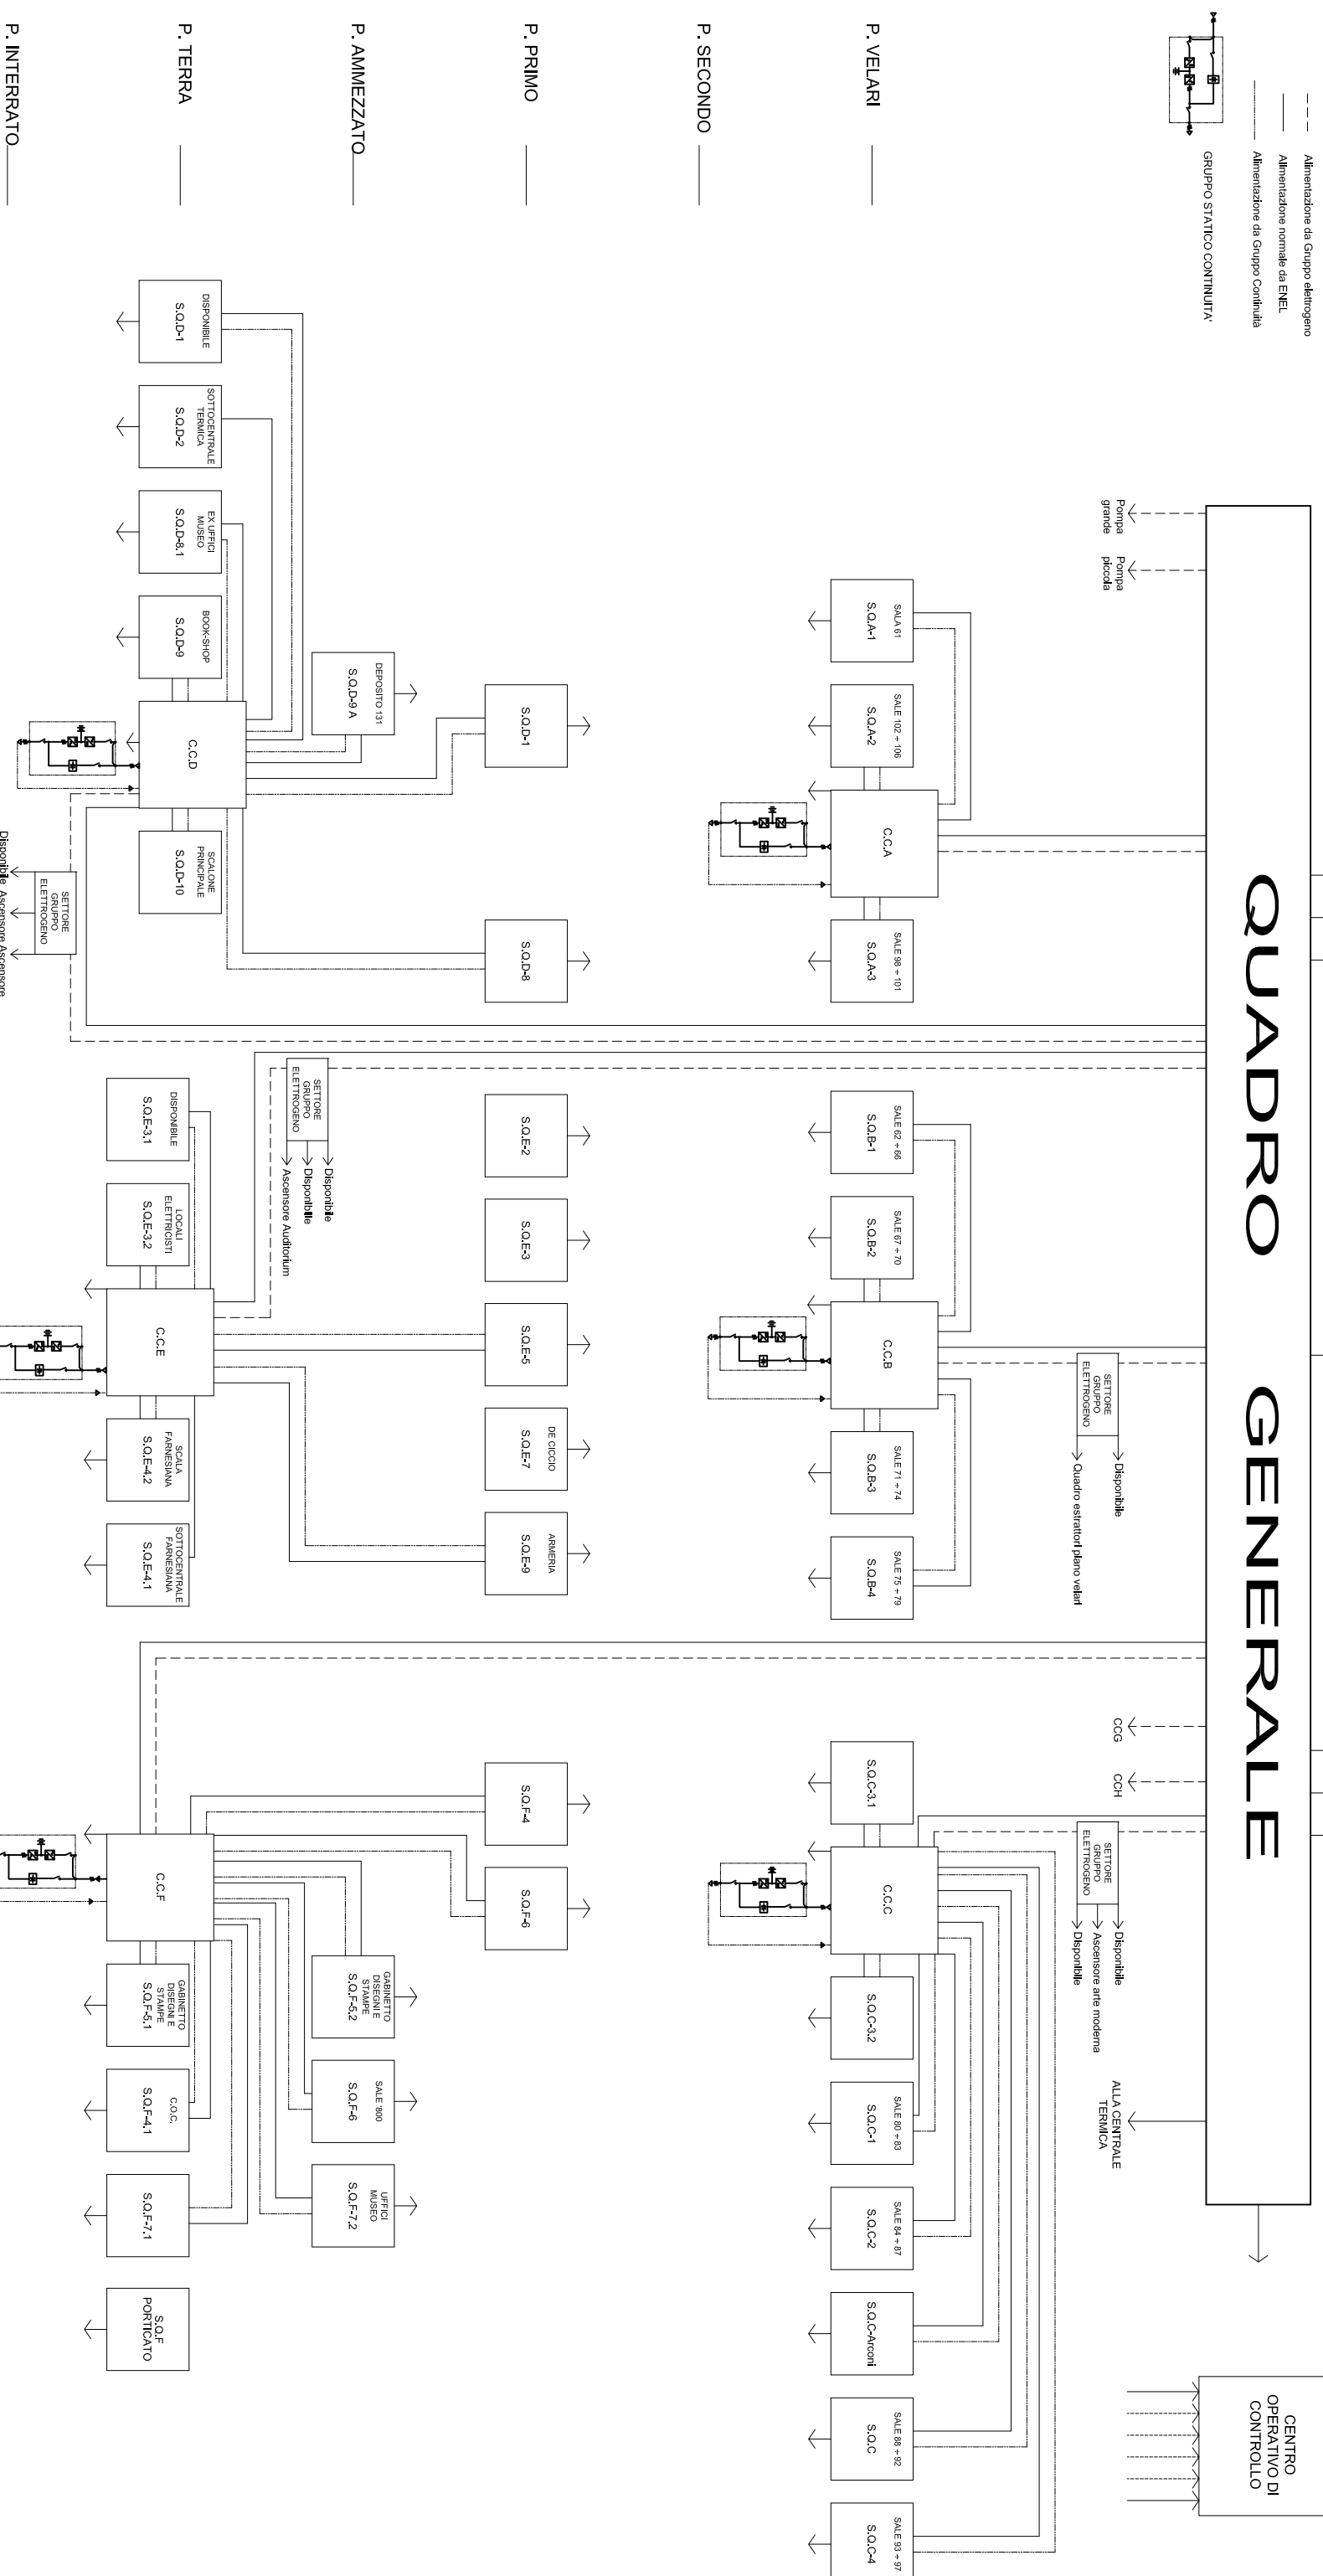

LE USCITE (SEGNALEZIONI E COMANDO) INDICATE SUL QUADRO GENERALE, SUI CENTRI DI CARICO E SUI SOTTOQUADRI VANNO AL CENTRO OPERATIVO DI CONTROLLO (C.O.C.)

Ministero per i Beni e le Attività Culturali
 Soprintendenza Speciale per il Patrimonio Storico, Artistico ed
 Etnoantropologico e per il Polo Museale della città di Napoli

Delibera CIPE 23/03/2012
 Fondo per lo Sviluppo e la Coesione



Museo di Capodimonte Opere di riqualificazione e valorizzazione funzionale

CUP F66D12000180000

perizia n°del.....

STRUTTURA TECNICA DI PROGETTAZIONE INTEGRATA

RESPONSABILE DEL PROCEDIMENTO: Soprintendente dott. Fabrizio Vona	
COORDINAMENTO DIREZIONE MUSEO: Dott.sse Paola Giusti, Linda Martini, Serena Mormone, Marina Santucci	
COORDINAMENTO TECNICO GENERALE: Arch. Lilliana Marra	
PROGETTAZIONE ARCHITETTONICA : Arch. Lilliana Marra	
COLLABORATORI: Architetti Rosa Romano, Francesco Passaro, Vincenza Cavallo Ingegnere Roberta Spinosa	
PROGETTAZIONE IMPIANTI ELETTRICI E SPECIALI: Ing. Domenico Mascolo	COLLABORATORI: P.I. Antonio Salvatore - dot.ing. Marina Mascolo
STUDIO DI FATTIBILITA' E CONSULENZA SCIENTIFICA RETE DATI MINISTERO: Dott. Alberto Bruni	
COORDINAMENTO DELLA SICUREZZA IN FASE DI PROGETTAZIONE: Arch. Giosuè De Angelis	

PROGETTO DEFINITIVO

IMPIANTO ELETTRICO: COMPLETAMENTO PLC DI GESTIONE

IE-1-2 Schema a blocchi dell'impianto elettrico

SCALA-