


LEGENDA	
	SWITCH
	RIVELATORE OTTICO DI FUMO
	RIVELATORE TERMVELOCIMETRICO
	PULSANTE ALLARME INCENDIO PER INTERNO
	PULSANTE ALLARME INCENDIO PER ESTERNO
	PANNELLO OTTICO/ACUSTICO CON SCRITTA ALLARME INCENDIO
	MODULO DI USCITA
	UNITA' AUTONOMA DI GESTIONE SPEGNIMENTO

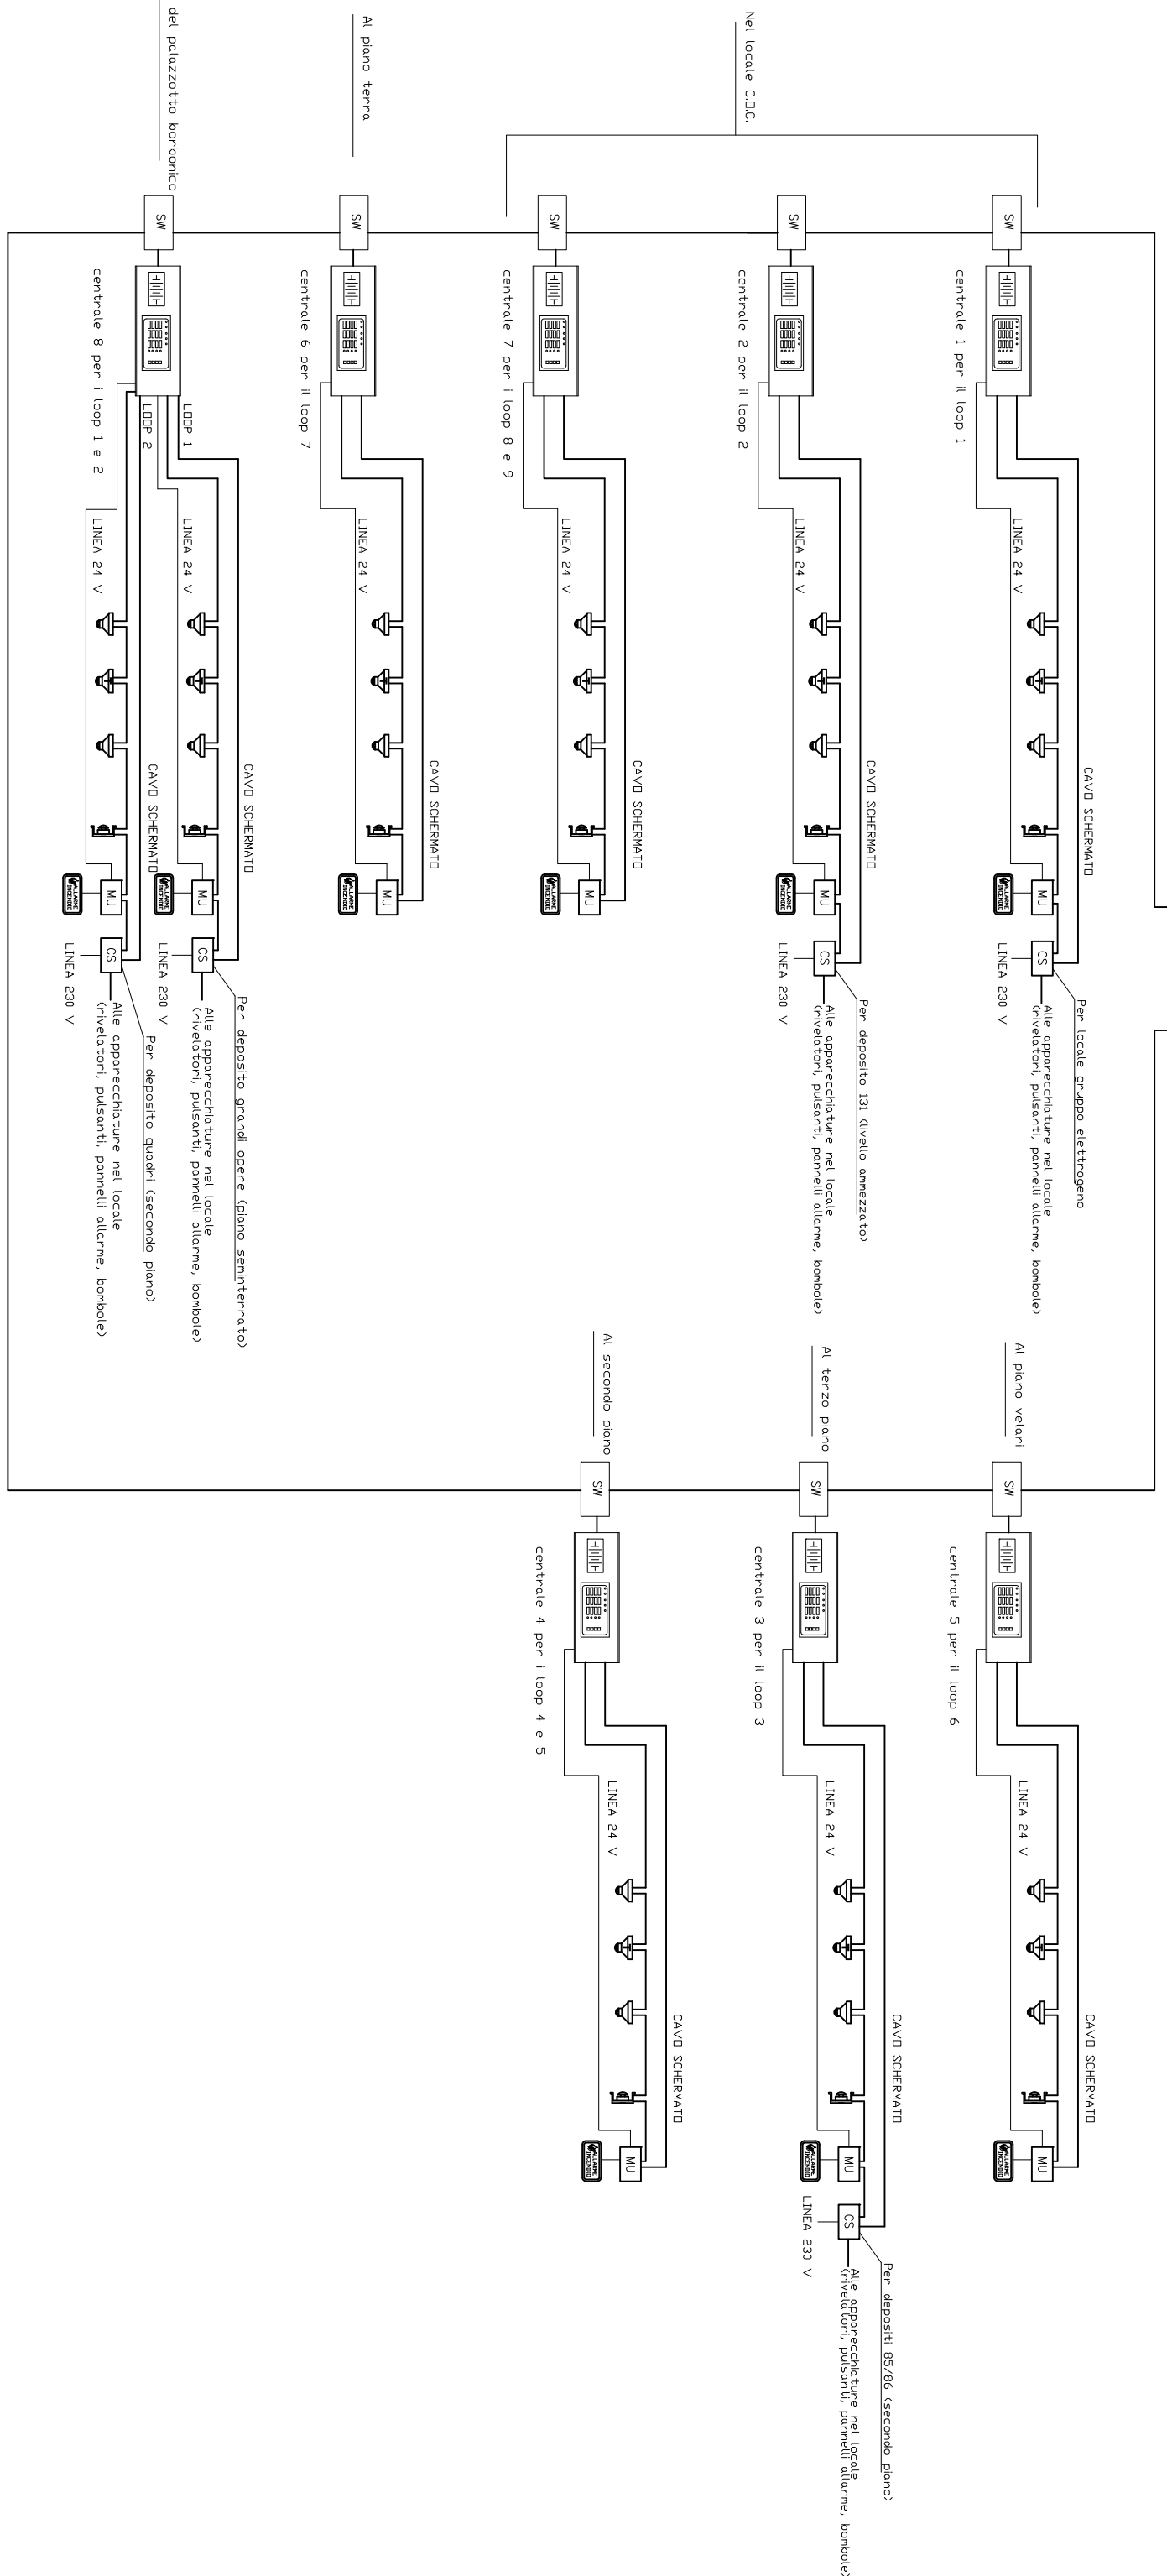

# Ministero per i Beni e le Attività Culturali

## Soprintendenza Speciale per il Patrimonio Storico, Artistico ed Etnoantropologico e per il Polo Museale della città di Napoli

Delibera CIPE 23/03/2012  
Fondo per lo Sviluppo e la Coesione



### Museo di Capodimonte

#### Opere di riqualificazione e valorizzazione funzionale

CUP F66D12000180000 *perizia n°.....del.....*

#### STRUTTURA TECNICA DI PROGETTAZIONE INTEGRATA

RESPONSABILE DEL PROCEDIMENTO:	Soprintendente dott. Fabrizio Vona
COORDINAMENTO DIREZIONE MUSEO:	Dott.ssa Paola Giusti, Linda Martino, Serena Mormone, Marina Santucci
COORDINAMENTO TECNICO GENERALE:	Arch. Lilliana Marra
PROGETTAZIONE ARCHITETTONICA :	COLLABORATORI: Arch. Lilliana Marra Arch. Rosa Romano, Francesco Passaro, Vincenza Cavallo Elaborati Contabili Geom. Raffaele Napolitano Ingegnere Roberta Spinoso
PROGETTAZIONE IMPIANTI ELETTRICI E SPECIALI:	COLLABORATORI: Ing. Domenico Mascolo P.L. Antonio Salvatore - dott.ing. Marina Mascolo
STUDIO DI FATTIBILITA' E CONSULENZA SCIENTIFICA RETE DATI MINISTERO:	Dott. Alberto Bruni
COORDINAMENTO DELLA SICUREZZA IN FASE DI PROGETTAZIONE:	Arch. Giosué De Angelis

#### PROGETTO DEFINITIVO

#### RIFACIMENTO IMPIANTO RIVELAZIONE INCENDI

IAI-14 Nuove centrali: schema funzionale e dei collegamenti SCALA --