


## LEGENDA

SIMBOLO	DESCRIZIONE
C	CENTRALE E SWITCH
SS	SISTEMA DI SUPERVISIONE
CS	UNITA' AUTONOMA GESTIONE SPEGNIMENTO
○	RIVELATORE OTTICO DI FUMO
○	RIVELATORE TERMOCALOMETRICO
▽	RICEVITTORE
◁	TRASMETTITTORE
⊠	PANNELLO DI SEGNALEZIONE OTTICO/ACUSTICA
⊙	PULSANTE MANUALE DI ALLARME
■	FERMO ELETTROMAGNETICO PER PORTA TAGLIAFUOCO

N.B. = PER LO SCHEMA DEI COLLEGAMENTI DELLE CENTRALI C. VEDI ELAB. IA1-14

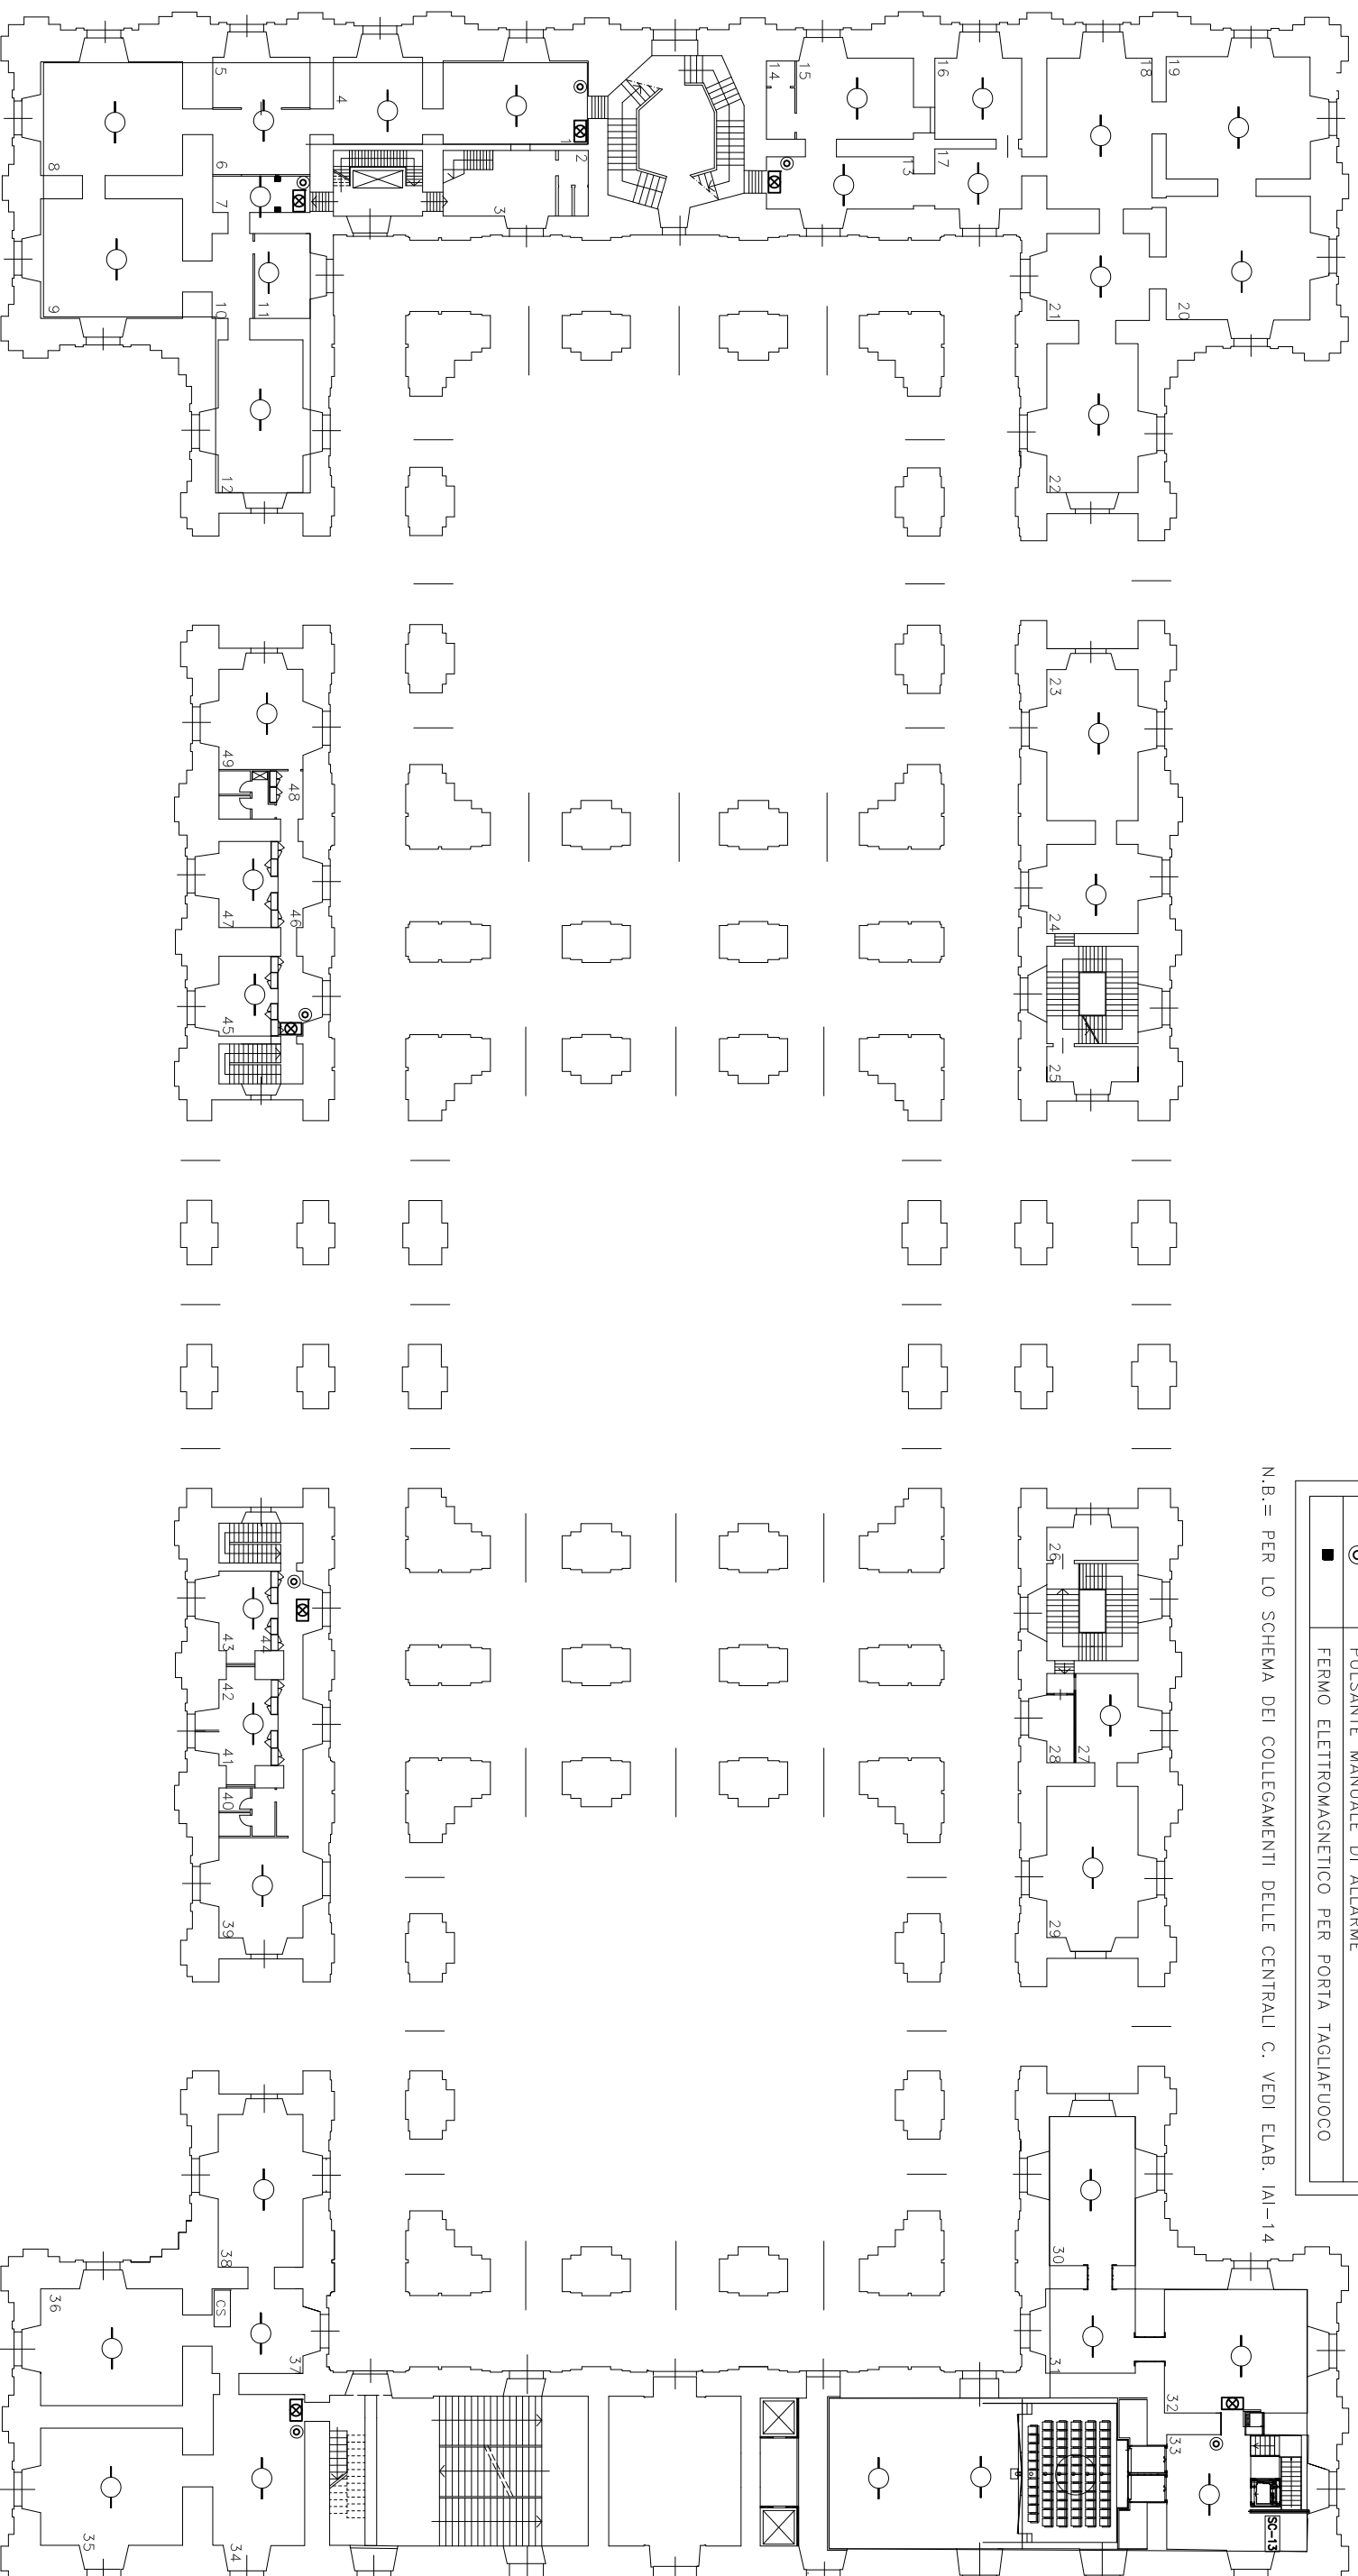

*Ministero per i Beni e le Attività Culturali*  
 Soprintendenza Speciale per il Patrimonio Storico, Artistico ed  
 Etnoantropologico e per il Polo Museale della città di Napoli

Delibera CIPPE 23/03/2012  
 Fondo per lo Sviluppo e la Coesione



### Museo di Capodimonte Opere di riqualificazione e valorizzazione funzionale

CUP F66D12000180000

perizia n° .....del.....

#### STRUTTURA TECNICA DI PROGETTAZIONE INTEGRATA

RESPONSABILE DEL PROCEDIMENTO: Soprintendente dott. Fabrizio Vono	
COORDINAMENTO DIREZIONE MUSEO: Dott.sse Paola Giusti, Linda Martino, Serena Normone, Marina Santucci	
COORDINAMENTO TECNICO GENERALE: Arch. Liliana Marra	
PROGETTAZIONE ARCHITETTONICA : Arch. Liliana Marra	COLLABORATORI: Architetti Rosa Romano, Francesco Passaro, Vincenza Cavallo Ingegnere Roberta Spinosa
ELABORATI CONTABILI Geom. Raffaele Napoleone	
PROGETTAZIONE IMPIANTI ELETTRICI E SPECIALI: Ing. Domenico Mascolo	COLLABORATORI: P.I. Antonio Salvatore - dott.ing. Marina Mascolo
STUDIO DI FATTIBILITA' E CONSULENZA SCIENTIFICA RETE DATI MINISTERO: Dott. Alberto Bruni	
COORDINAMENTO DELLA SICUREZZA IN FASE DI PROGETTAZIONE: Arch. Giosuè De Angelis	

#### PROGETTO DEFINITIVO

IA1-4	RIFACIMENTO IMPIANTO RIVELAZIONE INCENDI	
IA1-4	Museo — Piano ammezzato: disposizione apparecchiature	PIANTA 1:400