


## LEGENDA

SIMBOLO	DESCRIZIONE
C	CENTRALE E SWITCH
SS	SISTEMA DI SUPERVISIONE
CS	UNITA' AUTONOMA GESTIONE SPEGNIMENTO
○	RIVELATORE OTTICO DI FUMO
⊖	RIVELATORE TERMOVOCIMETRICO
△	RICEVITORE
⚡	TRASMETTITORE
⊔	RIVELATORE LINEARE DI FUMO
⊗	PANNELLO DI SEGNALAZIONE OTTICO/ACUSTICA
⊙	PULSANTE MANUALE DI ALLARME
■	FERMO ELETTROMAGNETICO PER PORTA TAGLIAFUOCO

N.B.: = PER LO SCHEMA DEI COLLEGAMENTI DELLE CENTRALI C. VEDI ELAB. IAI-14

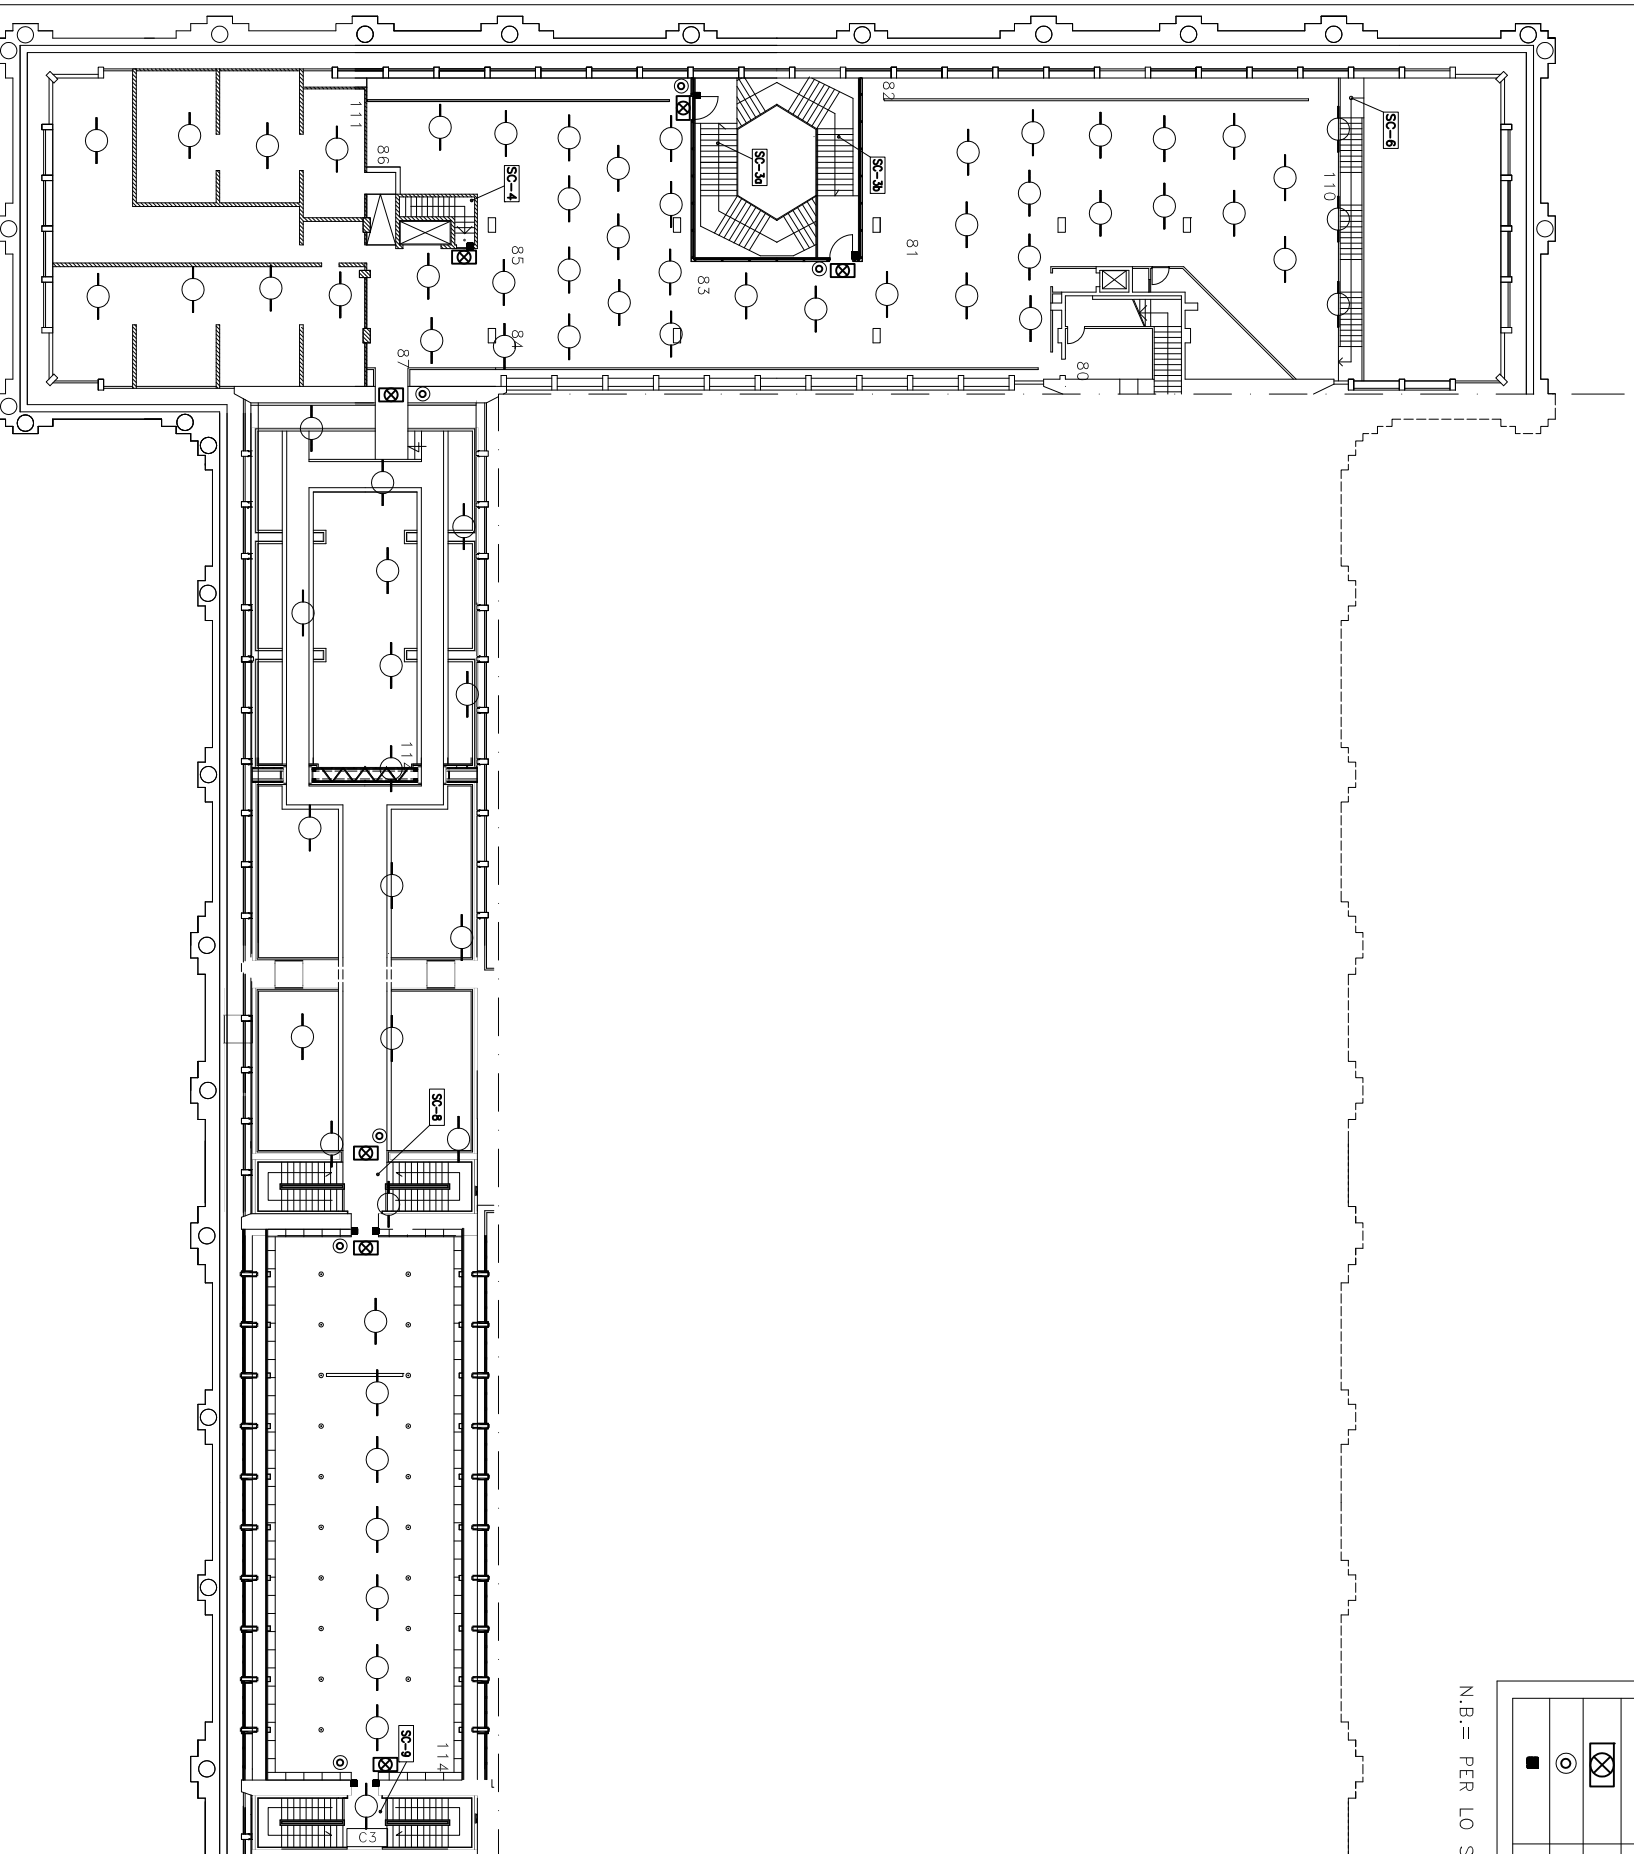

## Ministero per i Beni e le Attività Culturali

### Soprintendenza Speciale per il Patrimonio Storico, Artistico ed Etnoantropologico e per il Polo Museale della città di Napoli

Delibera CIPE 23/03/2012

Fondo per lo Sviluppo e la Coesione



## Museo di Capodimonte

### Opere di riqualificazione e valorizzazione funzionale

CUP F66D12000180000

perizia n° .....del.....

#### STRUTTURA TECNICA DI PROGETTAZIONE INTEGRATA

RESPONSABILE DEL PROCEDIMENTO:	Soprintendente dott. Fabrizio Vona
COORDINAMENTO DIREZIONE MUSEO:	Dott.sse Paola Giusti, Linda Martino, Serena Mormone, Marina Santucci
COORDINAMENTO TECNICO GENERALE:	Arch. Liliana Marra
PROGETTAZIONE ARCHITETTONICA :	COLLABORATORI: Arch. Liliana Marra Architetti Rosa Romano, Francesco Passaro, Vincenza Cavallo ELABORATI CONTABILI Geom. Raffaele Napolitano Ingegnere Roberta Spinosa
PROGETTAZIONE IMPIANTI ELETTRICI E SPECIALI:	COLLABORATORI: Ing. Domenico Mascolo P.I. Antonio Salvatore - dott.ing. Marina Mascolo
STUDIO DI FATTIBILITA' E CONSULENZA SCIENTIFICA RETE DATI MINISTERO:	Dott. Alberto Bruni
COORDINAMENTO DELLA SICUREZZA IN FASE DI PROGETTAZIONE:	Arch. Giosuè De Angelis

### PROGETTO DEFINITIVO

IAI-7 RIFACIMENTO IMPIANTO RIVELAZIONE INCENDI

Museo — Piano terzo: disposizione apparecchiature

PIANTA 1:400