Ministero per i Beni e le Attività Culturali

Soprintendenza Speciale per il Patrimonio Storico, Artistico ed Etnoantropologico e per il Polo Museale della città di Napoli

Programma Operativo Interregionale "Attrattori culturali, naturali e turismo"

Museo Duca di Martina, Via Cimarosa, restauro, recupero funzionale,potenziamento della fruizione del parco e delle pertinenze, restyling delle collezioni del museo

PROGETTO DEFINITIVO

STRUTTURA TECNICA DI PROGETTAZIONE INTEGRATA

RESPONSABILE DEL PROCEDIMENTO
Il Soprintendente dott. Fabrizio Vona

COORDINAMENTO DIREZIONE MUSEO
Dott.ssa Luisa Ambrosio

COORDINAMENTO TECNICO GENERALE
Arch. Liliana Marra

COORDINAMENTO DEL PROGETTO E PROGETTAZIONE ARCHITETTONICA
Arch. Angela Maria Cangiano

ELABORATI CONTABILI E COLLABORAZIONE ALLA PROGETTAZIONE
Geom. Antonio Chichierchia
Geom. Gaetano Mugione

PROGETTO DI CONSOLIDAMENTO
Ing. Michele Candela

PROGETTAZIONE DEL PARCO
Arch. Tommaso Russo

PROGETTAZIONE IMPIANTI ELETTRICI E SPECIALI
Ing. Domenico Mascolo
Collaborazione: dott.ing. Marina Mascolo
PROGETTAZIONE IMPIANTO DI CLIMATIZZAZIONE
Ing. Antonio Mariano

COORDINAMENTO DELLA SICUREZZA IN FASE DI PROGETTAZIONE
Arch. Giosuè De Angelis

PROGETTO BENI ARTISTICI
Dott. ssa Angela Cerasuolo

COLLABORATORI:
Ass. Tecn. Scientifico Luciano La Torre

Arch. Serena Carotenuto
Arch. Marco Fiorillo
Arch. Giuseppina Giaccio
Arch. Caterina Vasso

IL SOPRINTENDENTE
Dott Fabrizio Vona

IE.3-2 **IMPIANTO ELETTRICO**
DISPOSIZIONE APPARECCHIATURE E DISTRIBUZIONE
PIANTA PIANO SECONDO SCALA 1:100

CUP F66D12000190000

Perizia n°..... del.....

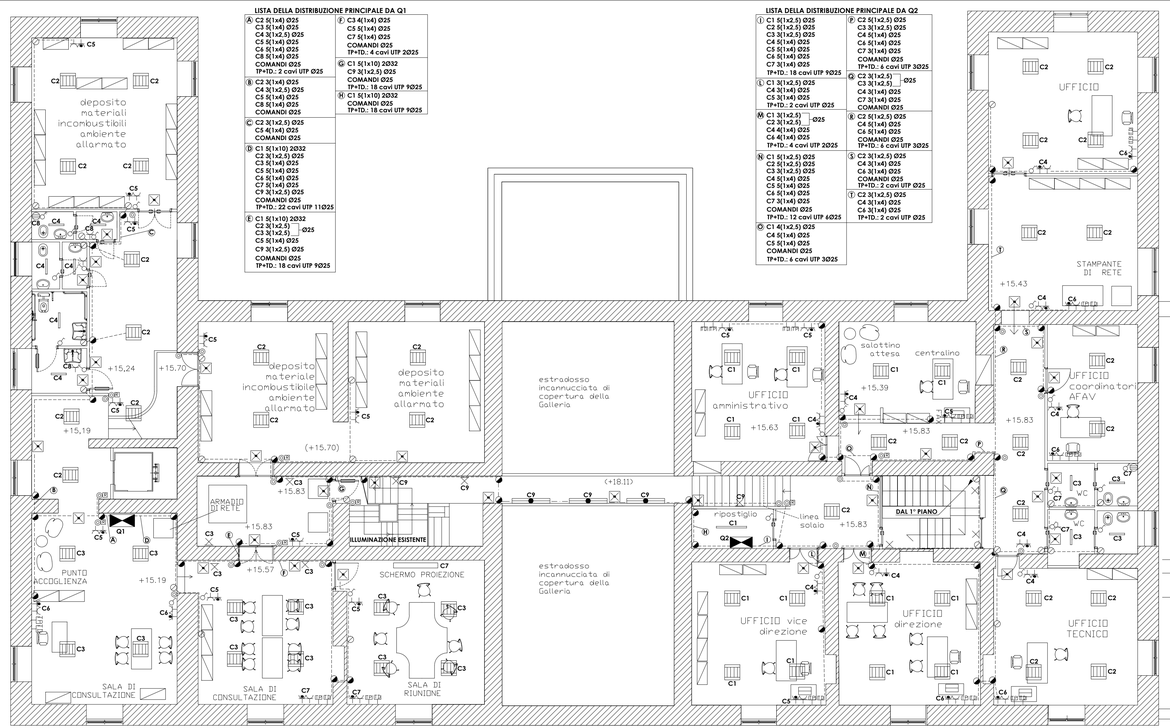

PIANTA PIANO SECONDO A QUOTA + 17,00

LEGENDA

- SOTTOQUADRO
- APPARECCHIO ILLUMINANTE DA PARETE CON SCHERMO ASIMMETRICO
- PLAFONIERA IP 66 EQUIPAGGIATA CON 2 LAMPADE FLUORESCENTI DA 28 W
- PLAFONIERA EQUIPAGGIATA CON 4 LAMPADE FLUORESCENTI DA 18 W
- PLAFONIERA EQUIPAGGIATA CON 2 LAMPADE FLUORESCENTI DA 18 W
- PLAFONIERA EQUIPAGGIATA CON 1 LAMPADA FLUORESCENTE DA 36 W
- COMPLESSO AUTONOMO PER ILLUMINAZIONE DI SICUREZZA
- COMPLESSO DI PRESE COSTITUITO DA:
  - UNA PRESA 2P+T 10/16 A BIPASSO
  - UNA PRESA 2P+T 10/16 A BIPASSO TIPO UNEL
- PRESA 2P+T 10/16 A BIPASSO
- PRESA TELEFONICA RJ45
- PRESA DATI RJ45
- INTERRUTTORE UNIPOLARE
- INTERRUTTORE BIPOLARE
- PULSANTE UNIPOLARE
- RELE' INTERRUTTORE/COMMUTATORE
- PUNTO ALLACCIO BOILER ELETTRICO
- CASSETTA DI DERIVAZIONE DIM. 15x10 cm CON SETTO SEPARATORE (SE COMUNE CON L'IMPIANTO TELEFONICO/DATI)
- CASSETTA DI DERIVAZIONE DIM. 392x152 mm CON SETTO SEPARATORE (COMUNE CON L'IMPIANTO TELEFONICO/DATI)
- PERCORSO TUBAZIONI SOTTO TRACCIA
- PERCORSO CANALINA A VISTA

N.B.= - PER LE SPECIFICHE DEI CIRCUITI C. VEDI ELAB. IE.3-6
- LE DERIVAZIONI AGLI APPARECCHI ILLUMINANTI SARANNO REALIZZATE CON CAVI N07V-K 3(1x1,5 mmq) IN TUBO Ø20
- LE DERIVAZIONI ALLE PRESE SARANNO REALIZZATE CON CAVI N07V-K 3(1x2,5 mmq) IN TUBO Ø20