



LEGENDA

- ATTACCO MOTOPIOMPA V.F. 2 UNI 70
- IDRANTE SOTTOSUOLO UNI 45
- ↓ IDRANTE A PARETE UNI 45
- ⋈ SERRANDA
- ∩ VALVOLA DI RITEGNO
- POZZETTO ROMPIRATTA
- ☒ POZZETTO CON SERRANDA
- PERCORSO TUBAZIONI
- MONTANTE

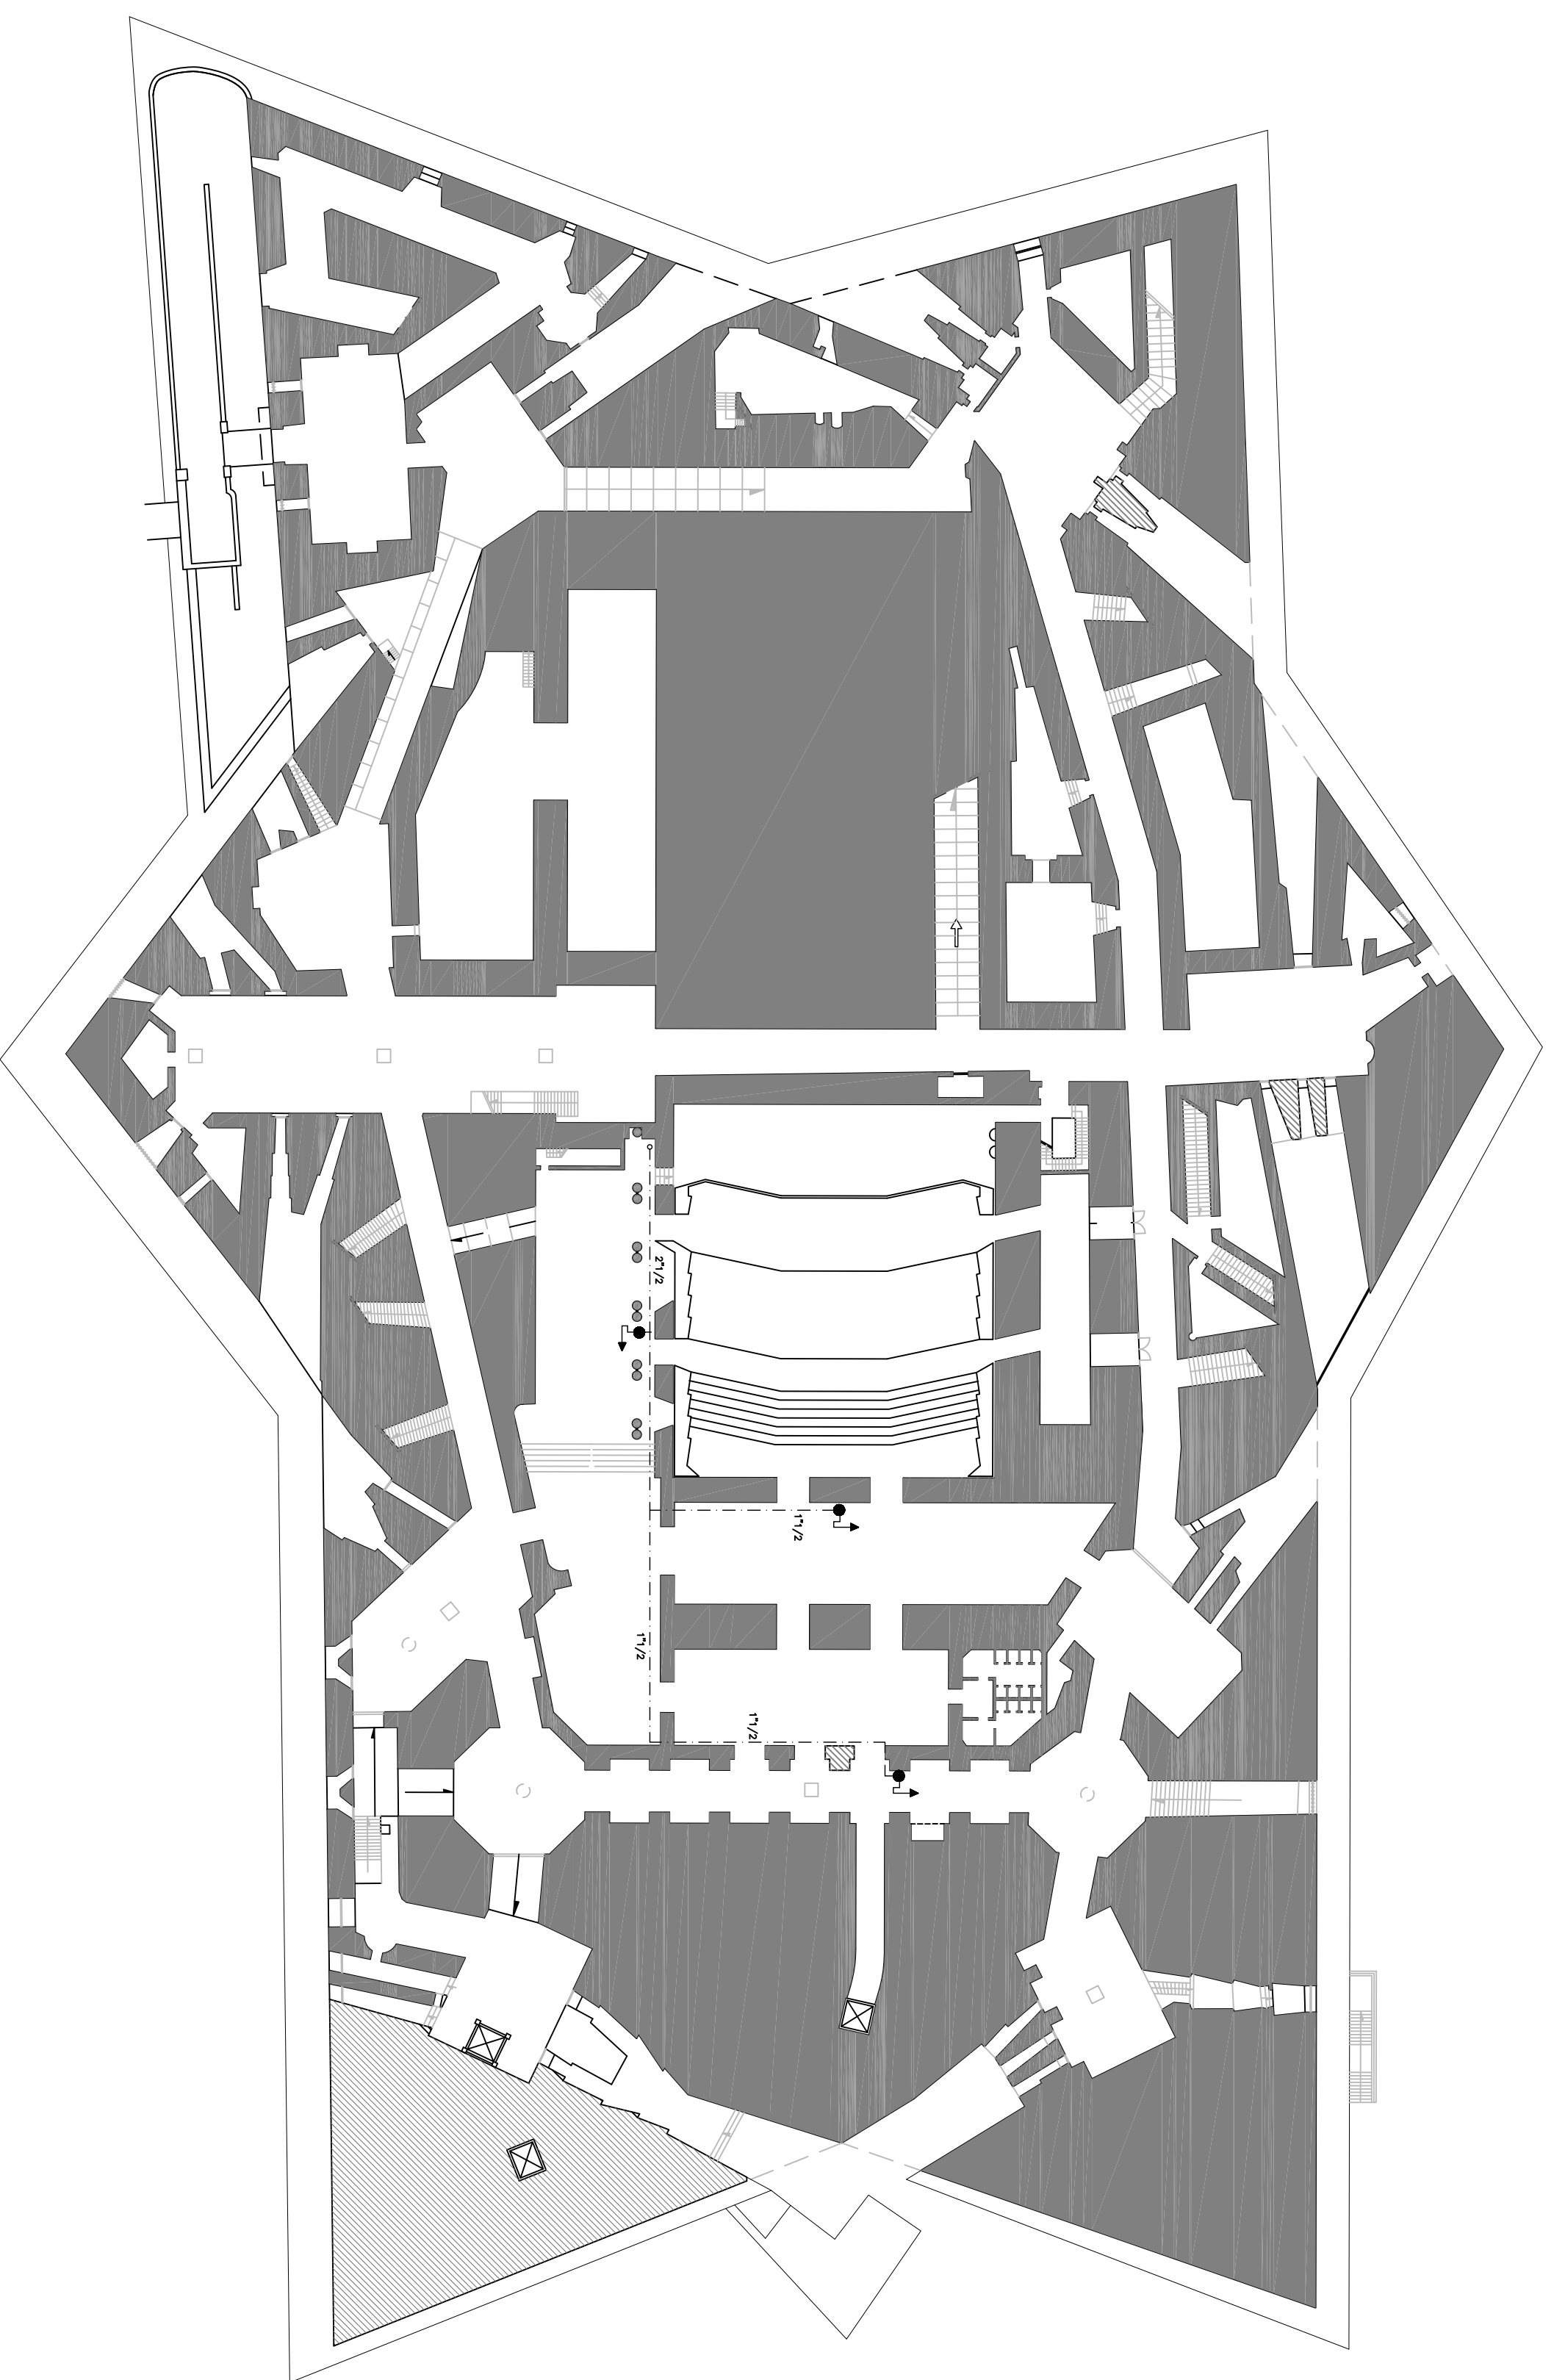

Ministero per i Beni e le Attività Culturali
 Soprintendenza Speciale per il Patrimonio Storico, Artistico ed
 Etnoantropologico e per il Polo Museale della città di Napoli

Programma Operativo Interregionale
 "Attatori culturali, naturali e turismo"

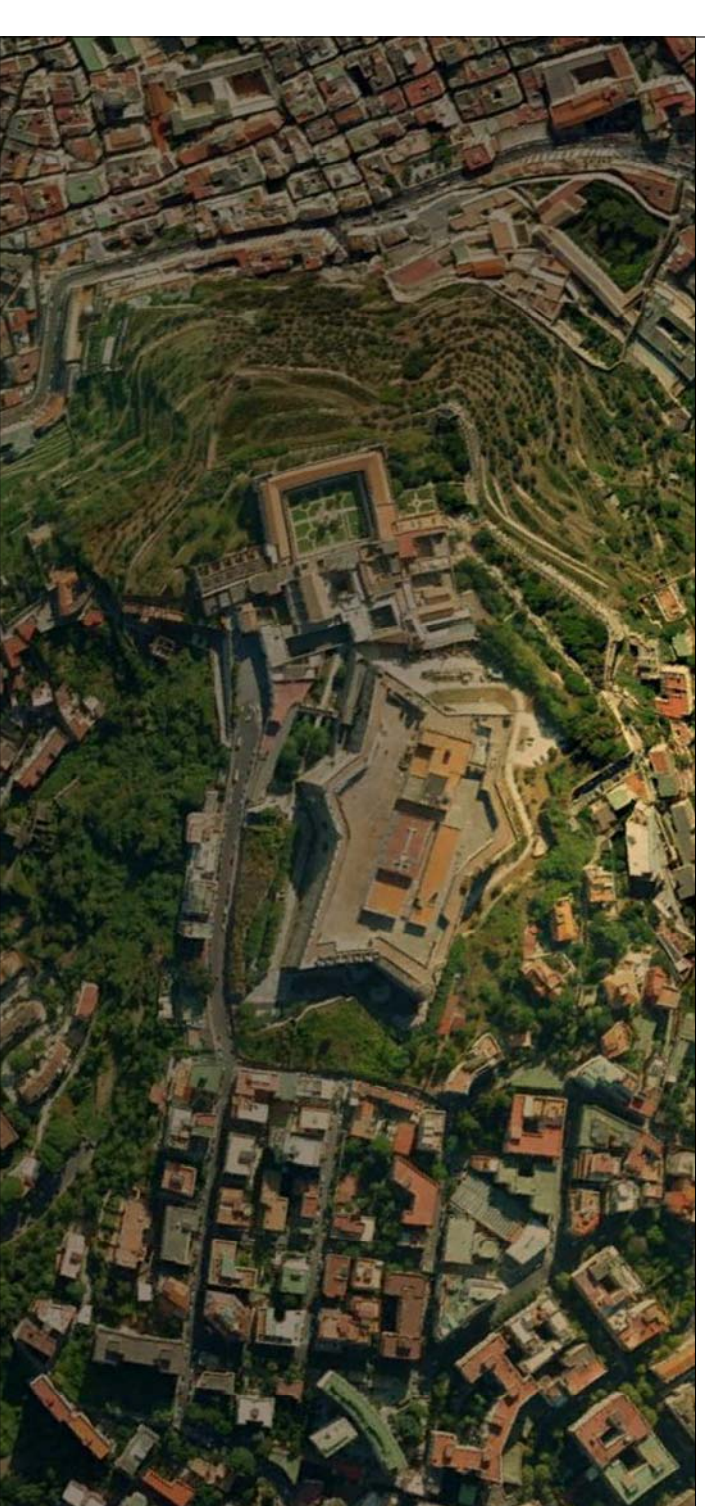

Complesso monumentale Museo e Certosa di S.Martino Castel Sant'Elmo Opere di riqualificazione e valorizzazione funzionale

CUP F66D12000200000 *perizia n°.....del.....*

STRUTTURA TECNICA DI PROGETTAZIONE INTEGRATA

RESPONSABILE DEL PROCEDIMENTO
 Soprintendente dott. Fabrizio Vono

COORDINAMENTO DIREZIONE MUSEO S. MARTINO
 Dott.ssa Rossana Muzii

COORDINAMENTO DIREZIONE CASTEL SANTELMO
 Dott.ssa Angela Tecce

COORDINAMENTO TECNICO GENERALE:
 Arch. Liliana Marra

PROGETTAZIONE ARCHITETTONICA
 Museo e Certosa S. Martino: Arch. Liliana Marra

PROGETTAZIONE ARCHITETTONICA
 Castel Sant'Elmo: Arch. Giosué De Angelis

PROGETTO DI CONSOLIDAMENTO
 Ing. Michele Candela

PROGETTAZIONE IMPIANTI
 Ing. Domenico Mascio

COORDINAMENTO DELLA SICUREZZA IN FASE DI PROGETTAZIONE
 Arch. Giosué De Angelis

PROGETTO DEFINITIVO : CASTEL SANTELMO

IMPIANTO IDRANTI: AMPLIAMENTO NELL' AUDITORIUM

IAI-2.1
 ubicazione nuovi idranti UNI 45 e distribuzione tubazioni

PIANTA 1500