


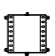






LEGENDA

-  GENERATORE DI AEROSOL
-  CENTRALINA DI SPEGNIMENTO A DUE ZONE E UNITA' DI GESTIONE
-  CENTRALINA DI SPEGNIMENTO A DUE ZONE
-  BDX DI CONNESSIONE GENERATORI
-  CASSETTA DI DERIVAZIONE DA ESTERNO IP 55 dim. 190x140 mm
-  PERCORSD TUBAZIONI SOTTO TRACCIA
-  PERCORSD CAVO FTG10DM1 2x1,5 mmq IN TUBO Ø25 A VISTA

Ministero per i Beni e le Attività Culturali
 Soprintendenza Speciale per il Patrimonio Storico, Artistico ed
 Etnoantropologico e per il Polo Museale della città di Napoli

Programma Operativo Interregionale
 "Atrattori culturali, naturali e turismo"

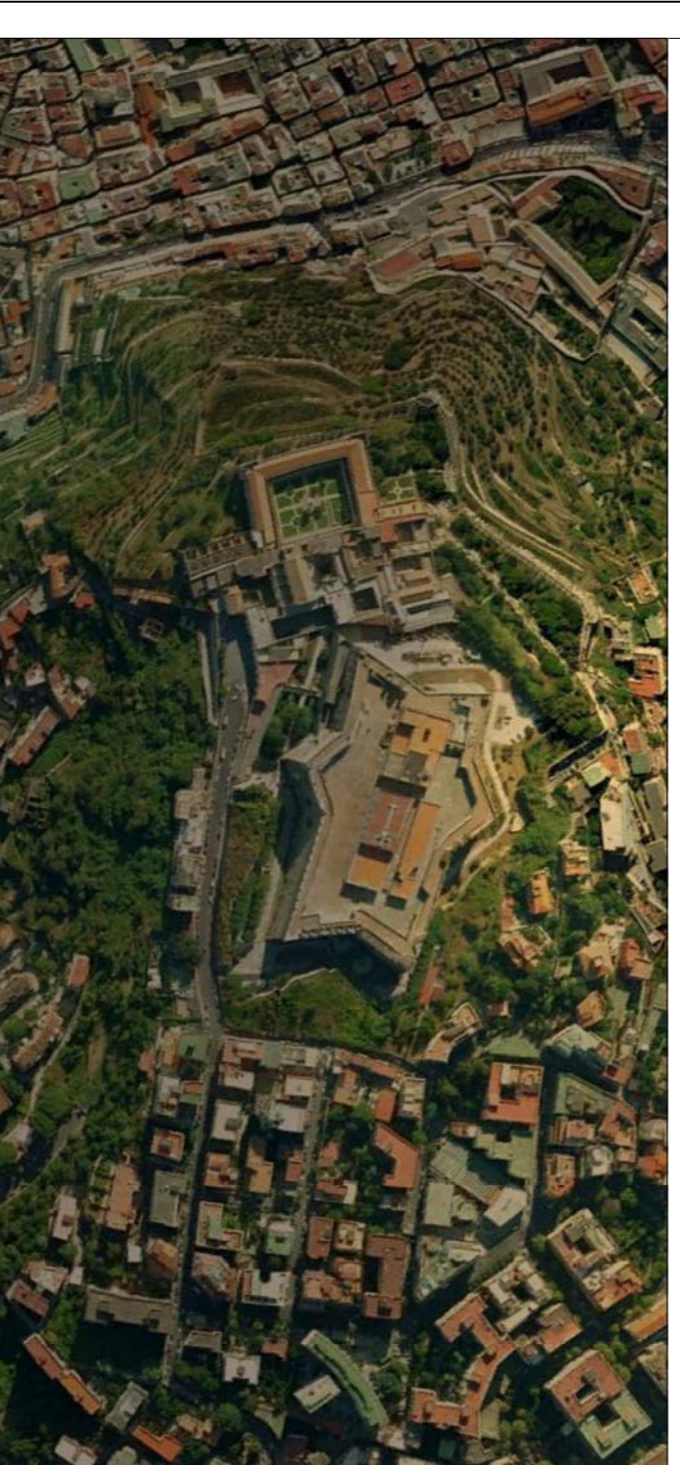

Complesso monumentale Museo e Certosa di S.Martino
Castel Sant'Elmo
 Opere di riqualificazione e valorizzazione funzionale

CUP F66D12000200000

perizia n°del.....

STRUTTURA TECNICA DI PROGETTAZIONE INTEGRATA

RESPONSABILE DEL PROCEDIMENTO
 Soprintendente dott. Fabrizio Vona

COORDINAMENTO DIREZIONE MUSEO S. MARTINO
 Dott.ssa Rossana Muzilli

COORDINAMENTO DIREZIONE CASTEL SANT'ELMO
 Dott.ssa Angela Tecce

COORDINAMENTO TECNICO GENERALE
 Arch. Liliana Morra

COORDINAMENTO TECNICO GENERALE
 Arch. Liliana Morra

PROGETTAZIONE ARCHITETTONICA
 Museo e Certosa S. Martino Arch. Liliana Morra

PROGETTAZIONE ARCHITETTONICA
 Castel Sant'Elmo Arch. Giosué De Angelis

PROGETTO DI CONSOLIDAMENTO
 Ing. Michele Condoia

PROGETTAZIONE IMPIANTI
 Ing. Domenico Mascio

COORDINAMENTO DELLA SICUREZZA IN FASE DI PROGETTAZIONE
 Arch. Giosué De Angelis

COLLABORATORI:
 Ing. A. Riccardi, Arch. Conservatore Bruni-GeorgAntoniello

COLLABORATORI:
 Pl. Antonio Salvatore - dotting Marina Mascio

IAI-5.5	PALAZZINA EX MARINA : IMPIANTO DI SPEGNIMENTO AD AEROSOL IN ARCHIVIO	PIANTA 1/100
	Disposizione componenti e distribuzione	

QUOTA PIAZZA D'ARMI