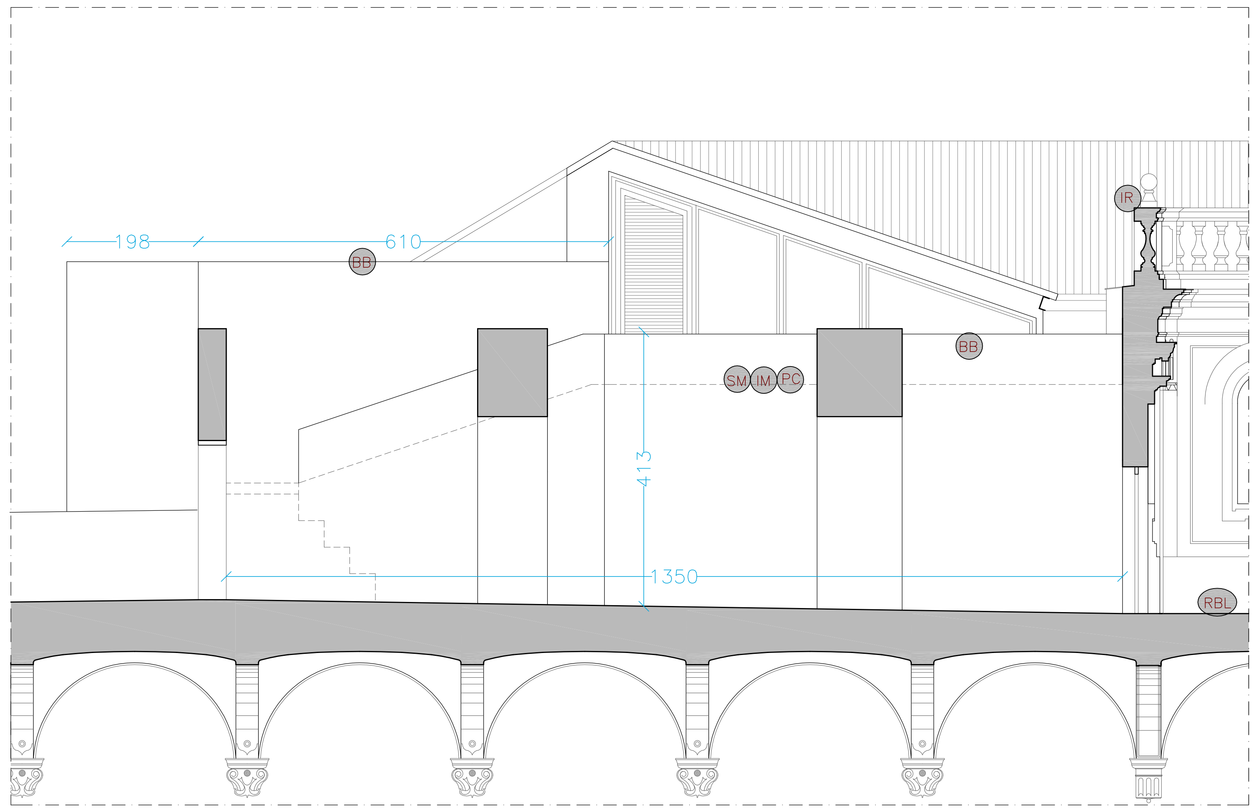

SEZIONE AA

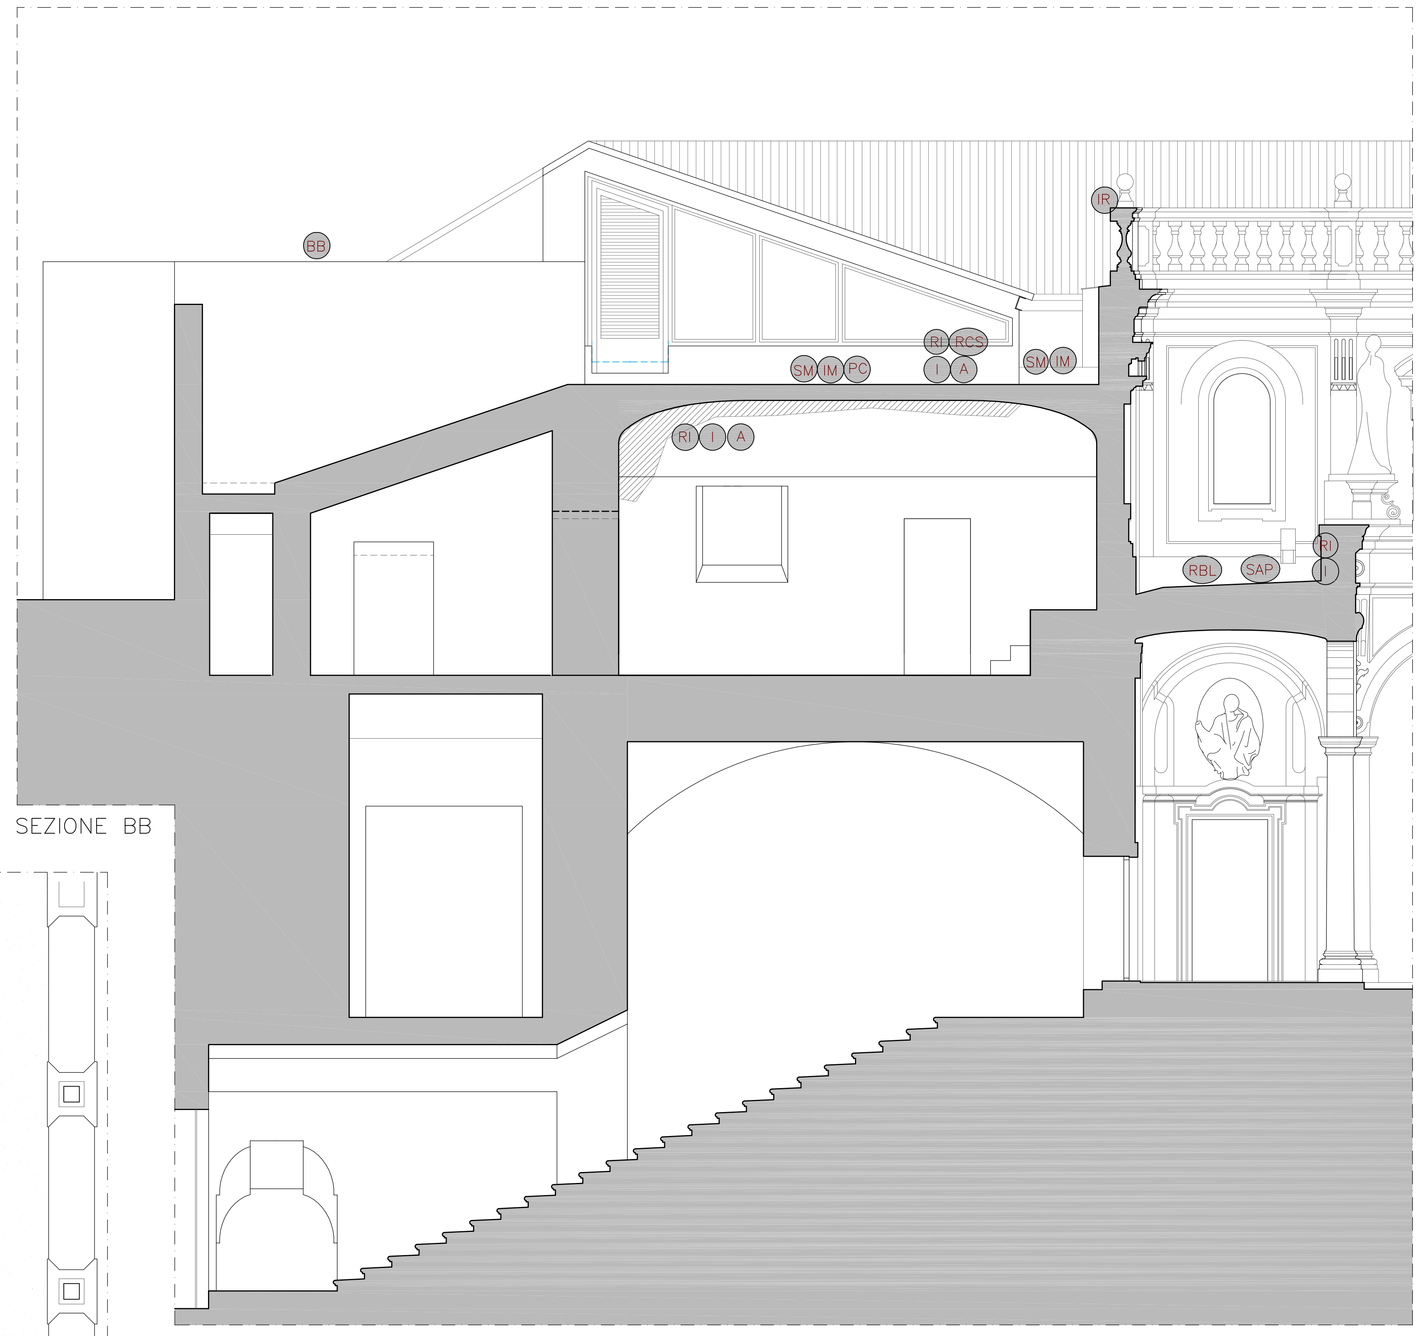

SEZIONE BB

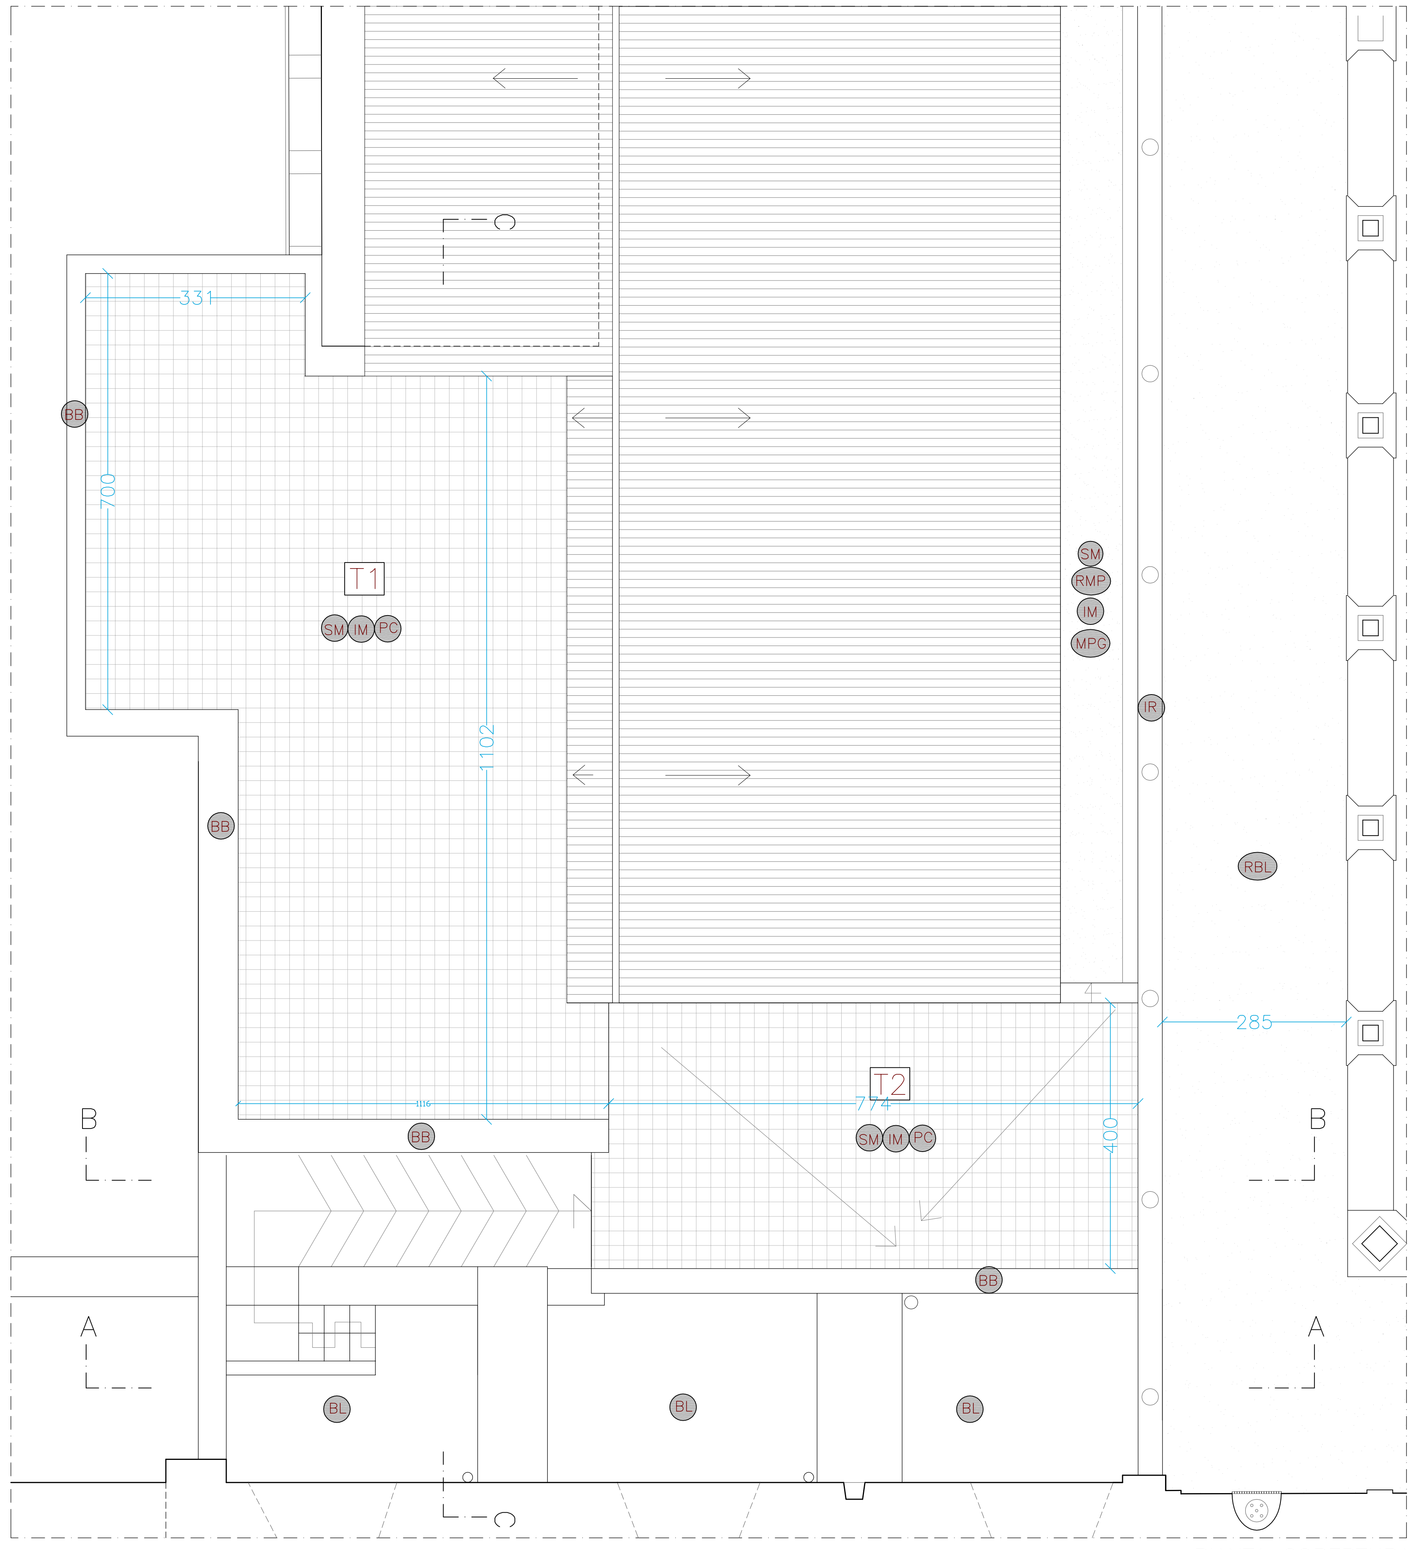

PIANTA COPERTURA

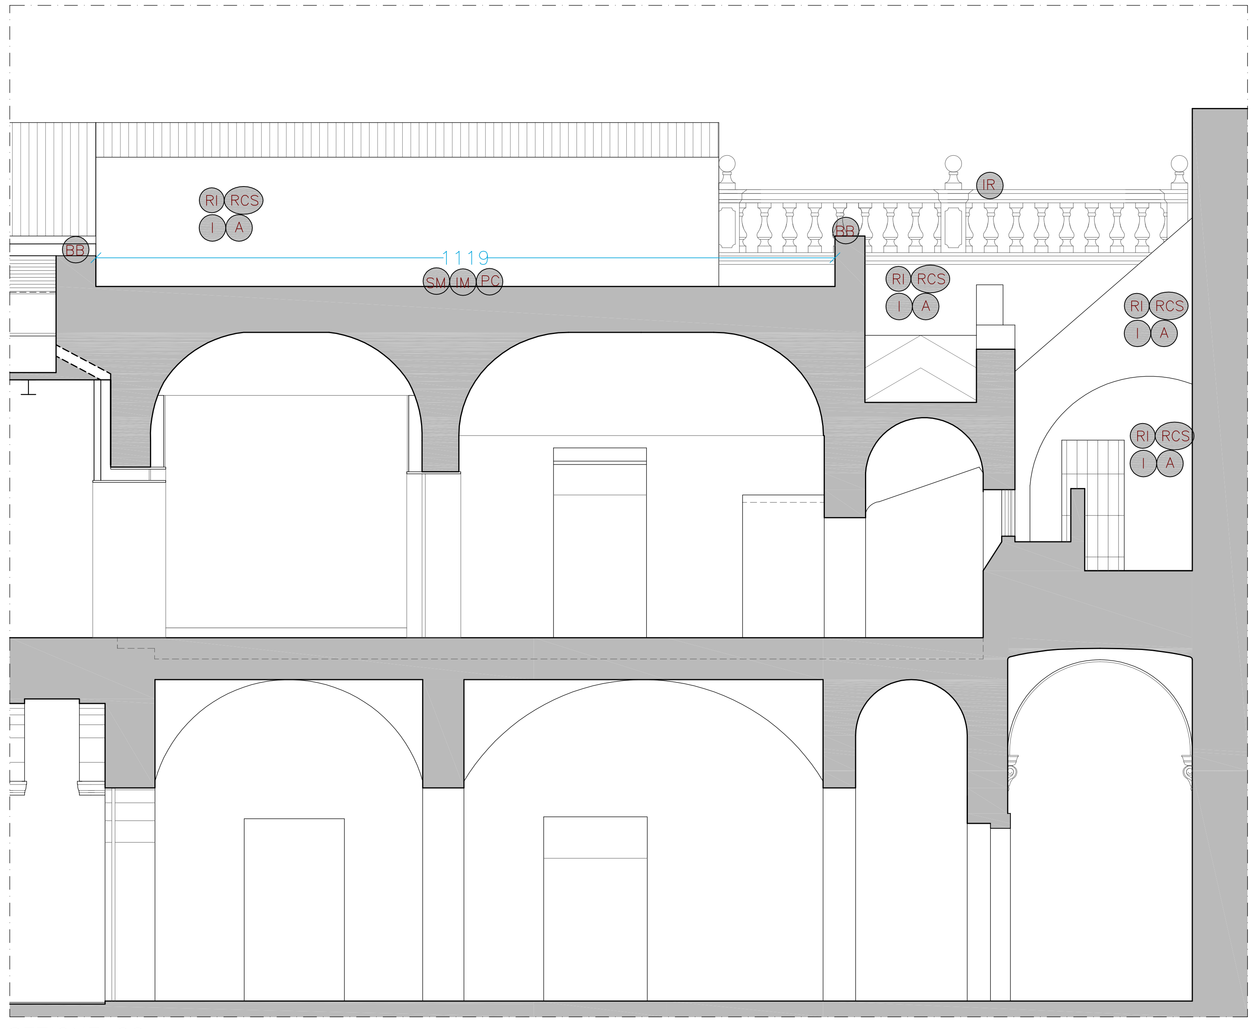

SEZIONE CC

LEGENDA INTERVENTI DI RESTAURO

- SM — DISFACIMENTO DI MANTO IMPERMEABILE
- RM — RIMOZIONE MASSETTO
- BB — RIPRESA BAULETTO IN BATTUTO SUI COLLI DEI MURI
- RI — RIMOZIONE O REVISIONE DI INTONACO
- I — NUOVO INTONACO
- RMP — NUOVO MASSETTO PENDENZE
- IM — IMPERMEABILIZZAZIONE CON GUAINA BITUMINOSA
- MPG — MASSETTO DI PROTEZIONE GUAINA
- PC — PAVIMENTO IN COTTO
- RCS — RASATURA A BASE DI CALCE E SILICE
- A — ATTINTATURA A CALCE
- SAP — REVISIONE E RIORGANIZZAZIONE DEL SISTEMA DI DISPLUVIO DELLE ACQUE PIOVANE
- LP — RIVESTIMENTO IN LASTRE DI PIOMBO
- RBL — RESTAURO PAVIMENTAZIONE IN BATTUTO DI LAPILLO
- VF — VERNICIATURA STRUTTURE IN FERRO (travi, ringhiere e grate)
- IR — IMPERMEABILIZZAZIONE CON RESINE

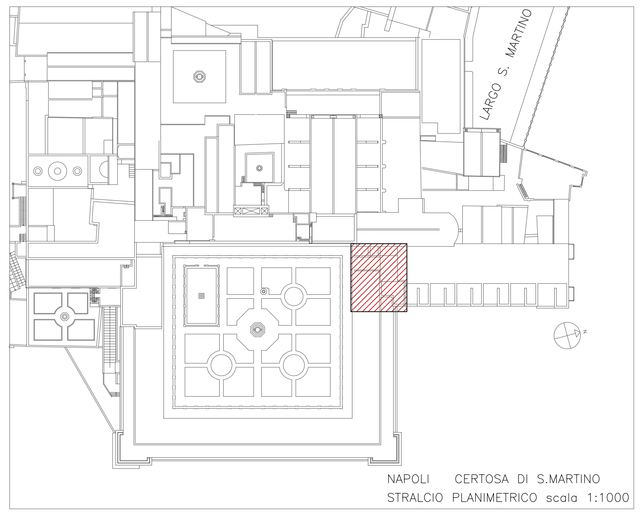

NAPOLI CERTOSA DI S.MARTINO
STRALCIO PLANIMETRICO scala 1:1000

Ministero per i Beni e le Attività Culturali
Soprintendenza Speciale per il Patrimonio Storico, Artistico ed Etnoantropologico e per il Polo Museale della città di Napoli

Programma Operativo Interregionale
"Attrattori culturali, naturali e turismo"

Complesso monumentale Museo e Certosa di San Martino
Castel Sant'Elmo
Opere di riqualificazione e valorizzazione funzionale

CUP F66D12000200000 *perizia n°.....del.....*

STRUTTURA TECNICA DI PROGETTAZIONE INTEGRATA

	RESPONSABILE DEL PROCEDIMENTO: Soprintendente dott. Fabrizio Vona	
	COORDINAMENTO DIREZIONE MUSEO SAN MARTINO: Dott.ssa Rossana Muzii	COORDINAMENTO DIREZIONE CASTEL SANT'ELMO: Dott.ssa Angela Tecce
	COORDINAMENTO TECNICO GENERALE: Arch. Liliana Marra	
	PROGETTAZIONE ARCHITETTONICA: Museo e Certosa San Martino: Arch. Liliana Marra	COLLABORATORI: Arch. Rossella Pagano
	PROGETTAZIONE ARCHITETTONICA: Castel Sant'Elmo: Arch. Giosuè De Angelis	
	PROGETTO DI CONSOLIDAMENTO: Ing. Michele Candela	COLLABORATORI: Ing. A Ricciardi - Arch. Conservatore R. Fonti - Geom. G. Antoniello
	PROGETTAZIONE IMPIANTI: Ing. Domenico Mascolo	COLLABORATORI: P.I. Antonio Salvatore
	COORDINAMENTO DELLA SICUREZZA IN FASE DI PROGETTAZIONE: Arch. Giosuè De Angelis	

PROGETTO DEFINITIVO: MUSEO E CERTOSA DI SAN MARTINO

A	CHIOSTRO GRANDE - SECONDO ORDINE - PROGETTO	
CG.P3	Stralcio pianta coperture - Sezioni	PIANTA 1:50 SEZIONI 1:50