CAMPATA TIPO A – FACCIATA OVEST

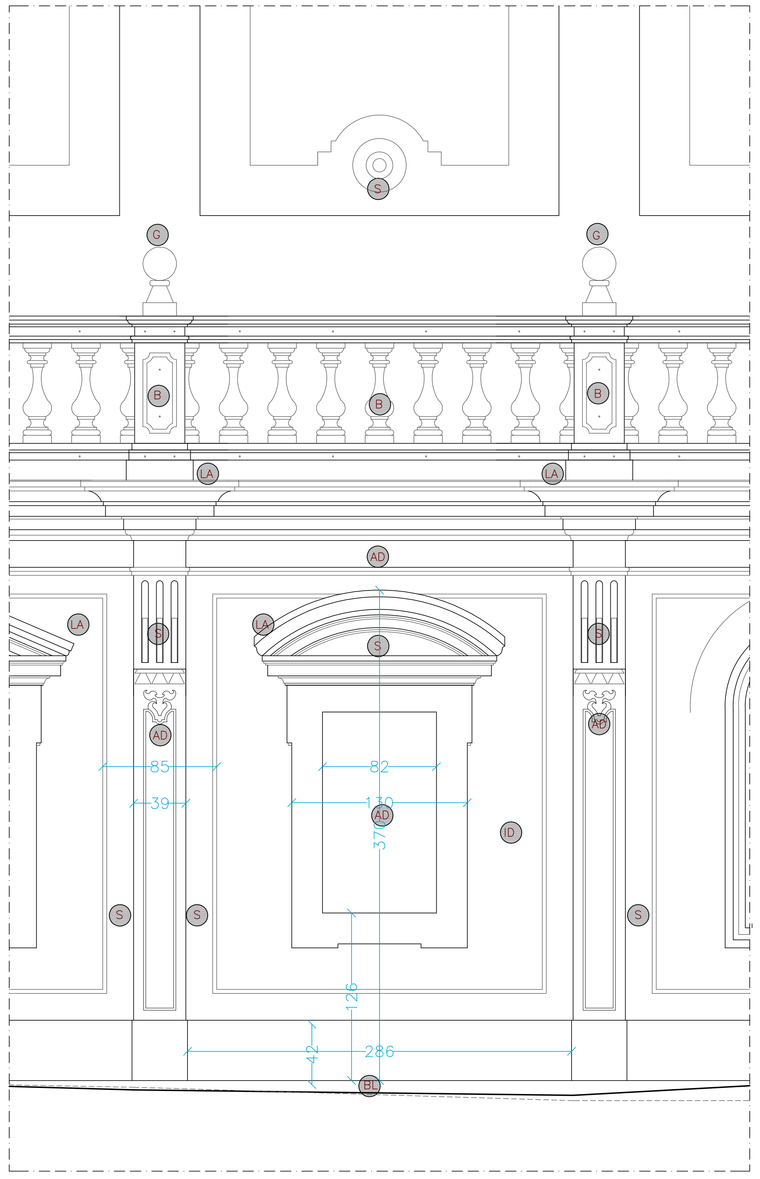

PROSPETTO

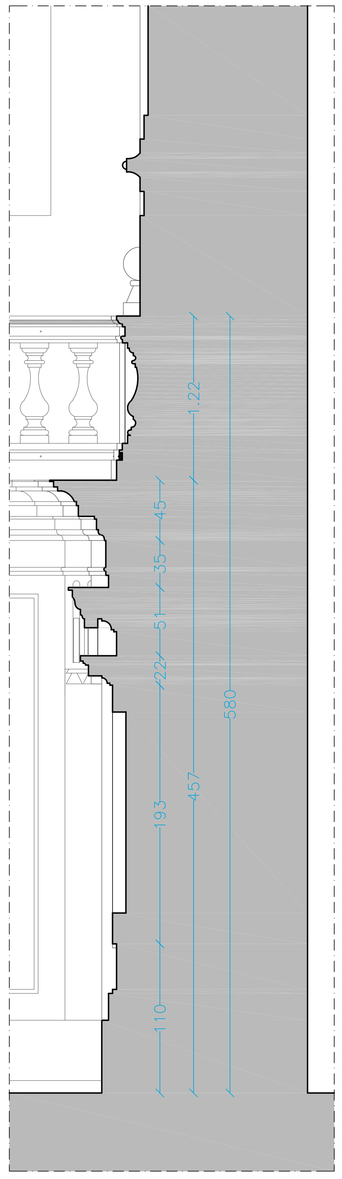

SEZIONE AA

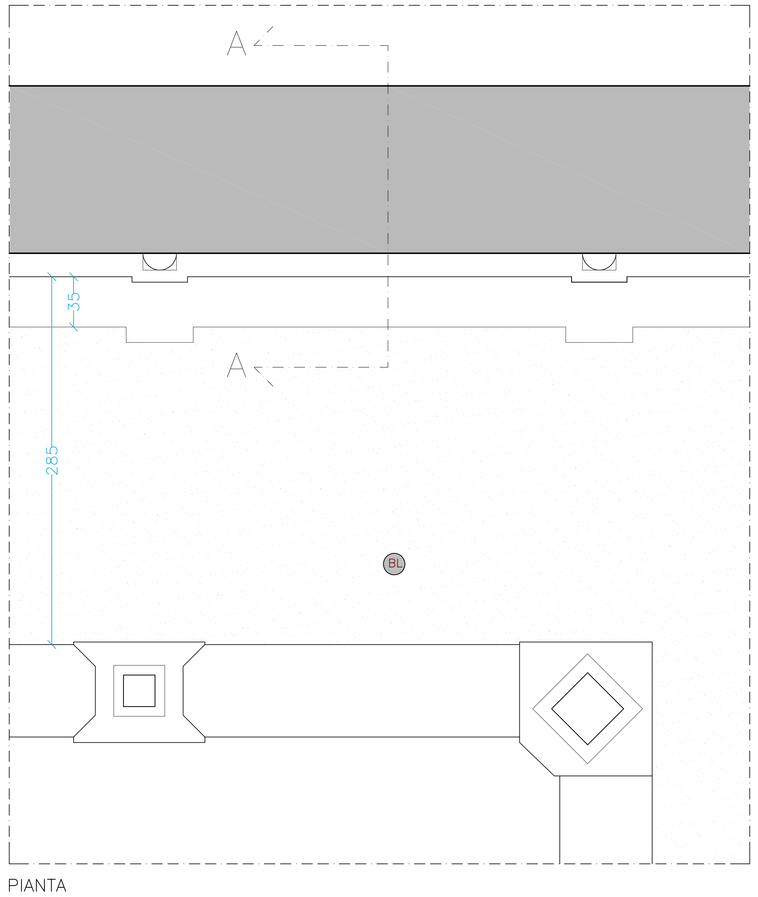

PIANTA

CAMPATA TIPO B – FACCIATE NORD, EST, SUD

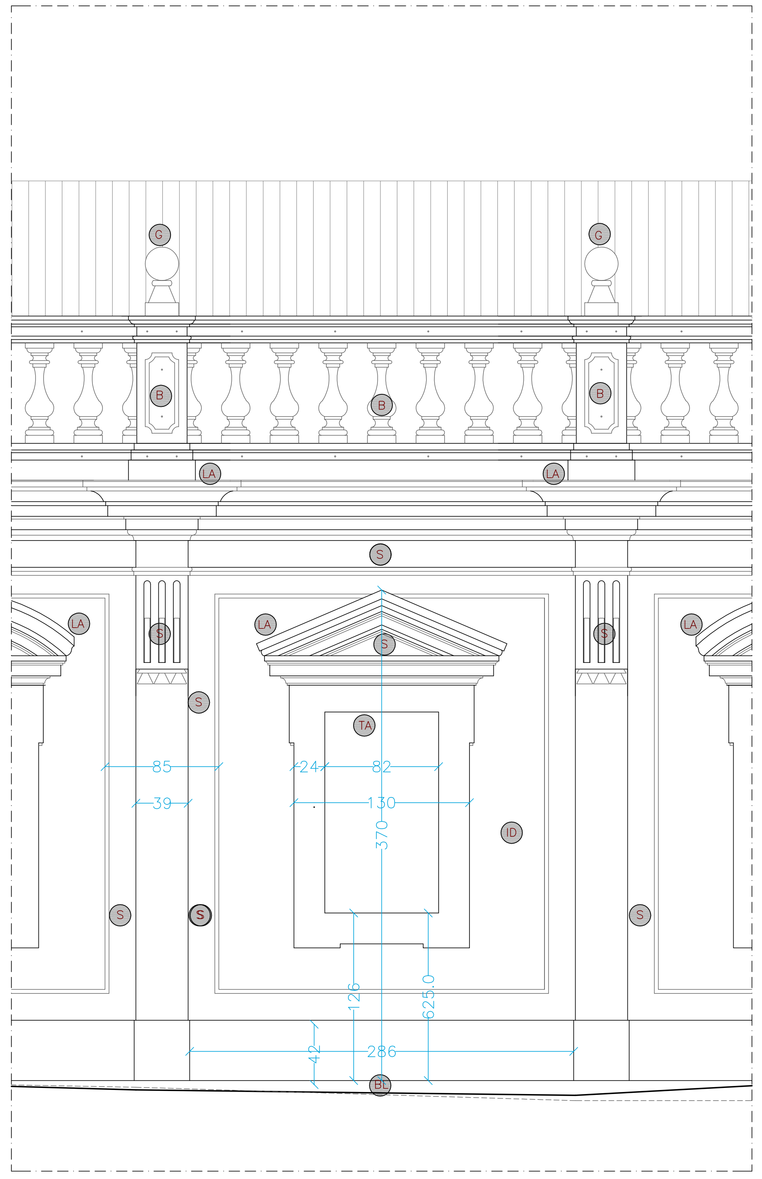

PROSPETTO

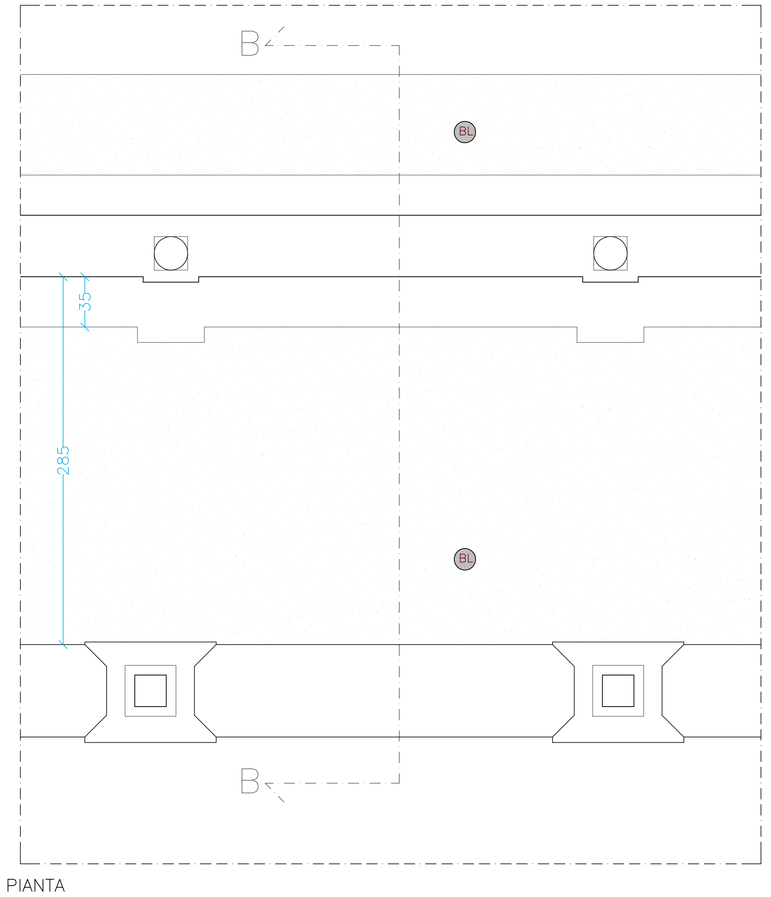

PIANTA

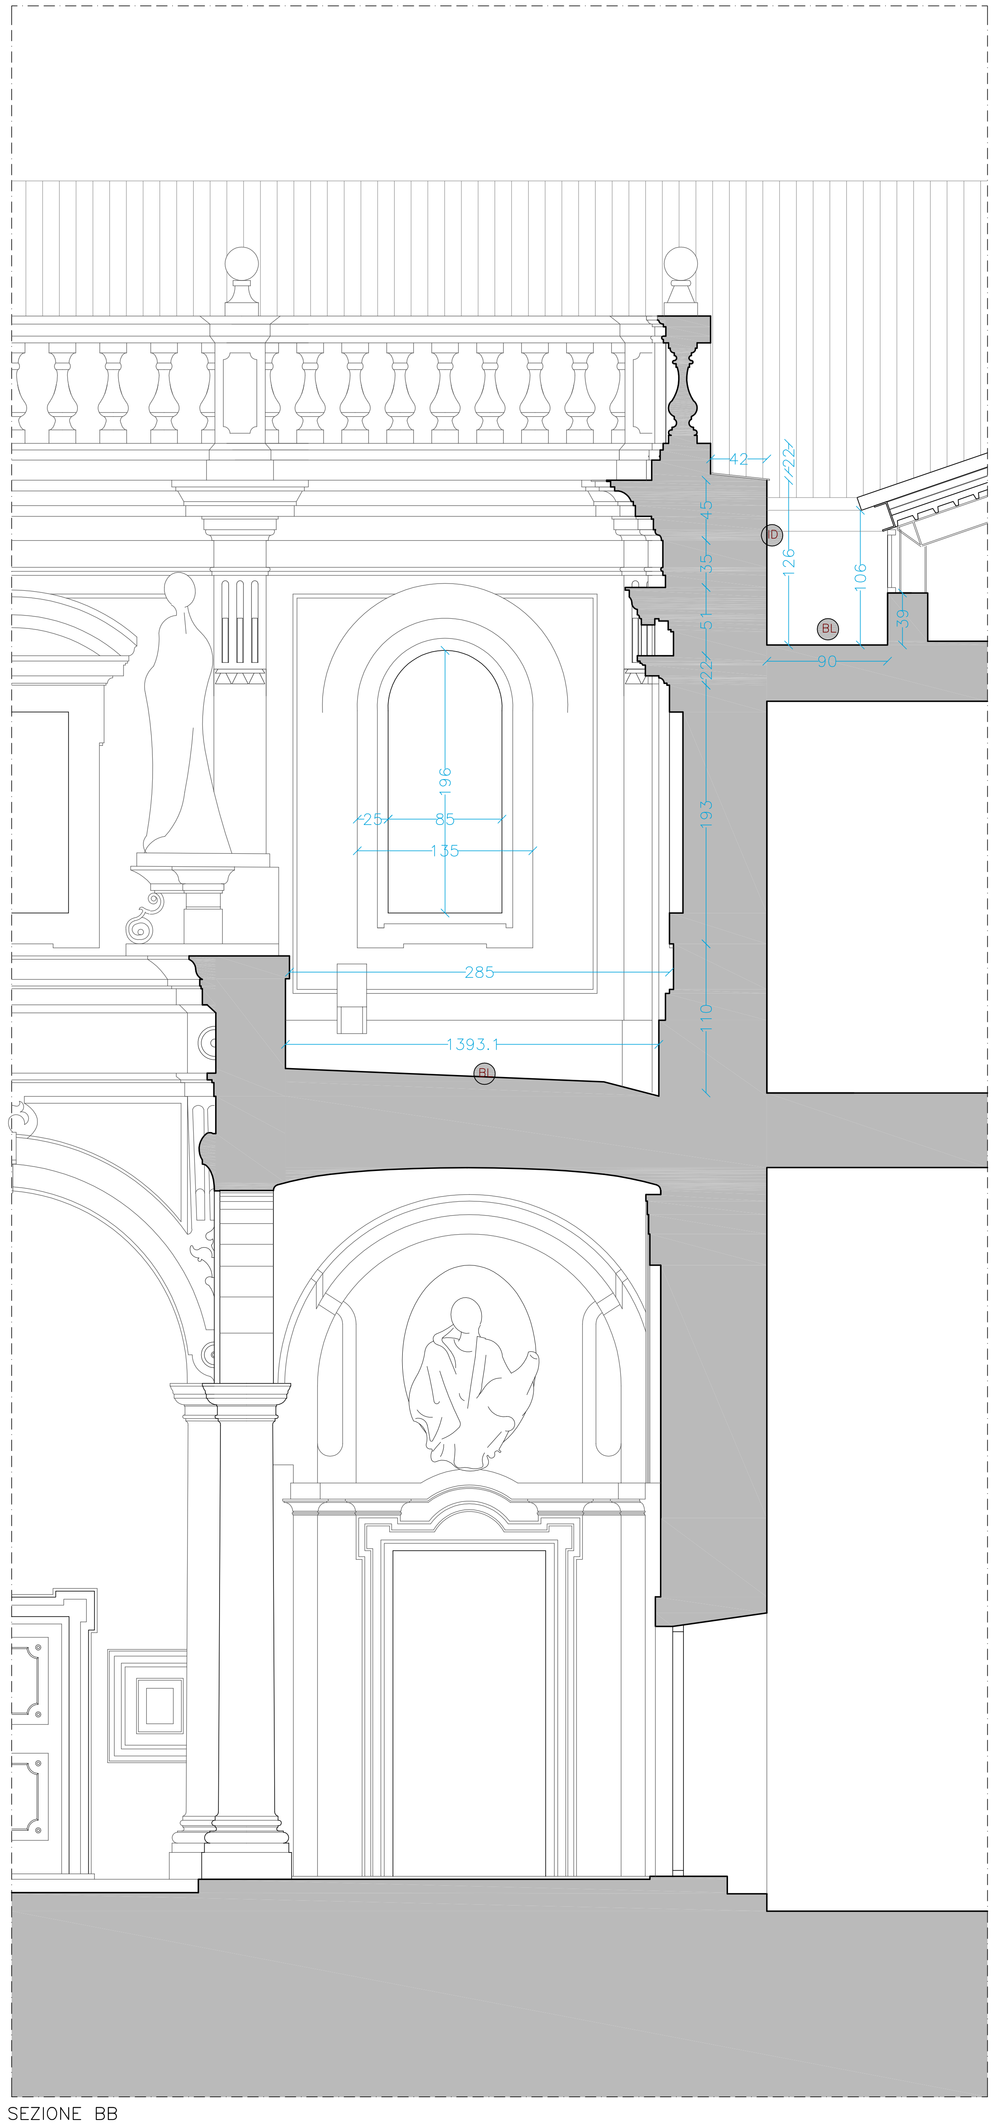

SEZIONE BB

LEGENDA DI RILIEVO

- UD UMIDITA' DIFFUSA
- ID INTONACO DEGRADATO
- BL PAVIMENTAZIONE IN BATTUTO DI LAPILLO
- P PIPERNO
- PB PIPERNO CON INSERTI IN MARMO BIANCO
- B MARMO BIANCO
- G MARMO GRIGIO
- MC MARMO BIANCO E GRIGIO LAVORATI A COMMESSO
- S STUCCHI
- AD DIPINTO AD OLIO E TEMPERA SU MURO
- TA TRACCIA DI DIPINTO AD OLIO E TEMPERA SU MURO
- LA LASTRE IN ARDESIA
- AA ABACHINO IN ARDESIA
- ILO INFISSO IN LEGNO ORIGINARIO
- IFO INFISSO IN FERRO ORIGINARIO
- ILR INFISSO IN LEGNO RECENTE
- IFR INFISSO IN FERRO RECENTE
- GO GRATA ORIGINARIA
- GR GRATA RECENTE
- PL PLUVIALE
- PD PLUVIALE DISMESSO
- GI GRIGLIA IMPLUVIO
- PF PIASTRA IN FERRO DI ANCORAGGIO CATENA

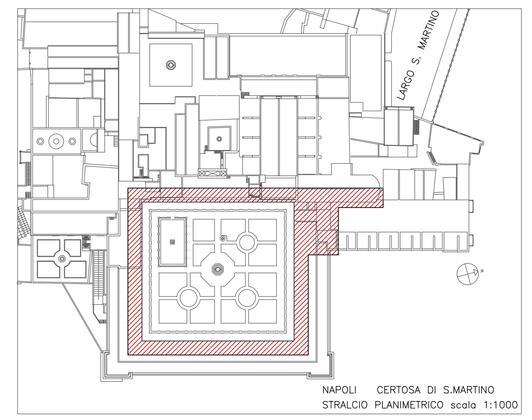

NAPOLI CERTOSA DI S.MARTINO
STRALCIO PLANIMETRICO scala 1:1000

Ministero per i Beni e le Attività Culturali
Soprintendenza Speciale per il Patrimonio Storico, Artistico ed Etnoantropologico e per il Polo Museale della città di Napoli

Programma Operativo Interregionale
"Attrattori culturali, naturali e turismo"

Complesso monumentale Museo e Certosa di San Martino
Castel Sant'Elmo
Opere di riqualificazione e valorizzazione funzionale

CUP F66D12000200000 *perizia n°.....del.....*

STRUTTURA TECNICA DI PROGETTAZIONE INTEGRATA

	RESPONSABILE DEL PROCEDIMENTO: Soprintendente dott. Fabrizio Vona	
	COORDINAMENTO DIREZIONE MUSEO SAN MARTINO: Dott.ssa Rossana Muzii	COORDINAMENTO DIREZIONE CASTEL SANT'ELMO: Dott.ssa Angela Tecce
	COORDINAMENTO TECNICO GENERALE: Arch. Liliana Marra	
	PROGETTAZIONE ARCHITETTONICA: Museo e Certosa San Martino: Arch. Liliana Marra	COLLABORATORI: Arch. Rossella Pagano
	PROGETTAZIONE ARCHITETTONICA: Castel Sant'Elmo: Arch. Giosuè De Angelis	
	PROGETTO DI CONSOLIDAMENTO: Ing. Michele Candela	COLLABORATORI: Ing. A.Ricciardi - Arch. Conservatore R, Fonti - Geom. G. Antoniello
	PROGETTAZIONE IMPIANTI: Ing. Domenico Mascolo	COLLABORATORI: P.I. Antonio Salvatore
	COORDINAMENTO DELLA SICUREZZA IN FASE DI PROGETTAZIONE: Arch. Giosuè De Angelis	

PROGETTO DEFINITIVO: MUSEO E CERTOSA DI SAN MARTINO

A	CHIOSTRO GRANDE - SECONDO ORDINE - RILIEVO	
CG.R2	Campate tipo particolari - Sezioni camminamenti	PIANTE - PROSPETTI 1:20 SEZIONI 1:20