


Ministero per i Beni e le Attività Culturali
 Soprintendenza Speciale per il Patrimonio Storico, Artistico ed
 Etnoantropologico e per il Polo Museale della città di Napoli

Programma Operativo Interregionale
 "Attrattori culturali, naturali e turismo"

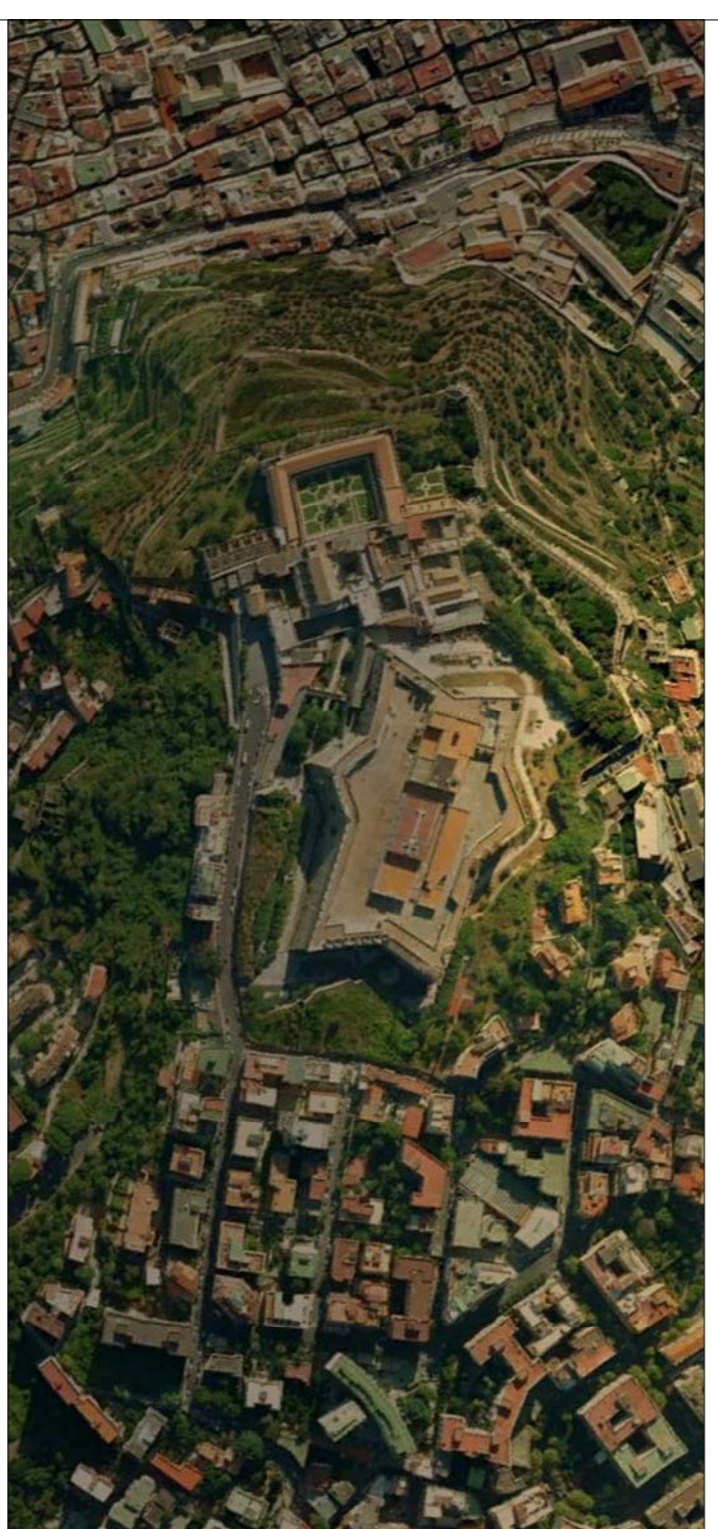

Complesso monumentale Museo e Certosa di S.Martino
Castel Sant'Elmo
 Opere di riqualificazione e valorizzazione funzionale

CUP F66D12000200000	perizia n°.....del.....
STRUTTURA TECNICA DI PROGETTAZIONE INTEGRATA	
RESPONSABILE DEL PROCEDIMENTO: Soprintendente dott. Fabrizio Vona	COORDINAMENTO DIREZIONE CASTEL SANT'ELMO: Dott.ssa Rossana Muzi
COORDINAMENTO DIREZIONE MUSEO SAN MARTINO: Dott.ssa Rossana Muzi	COORDINAMENTO DIREZIONE CASTEL SANT'ELMO: Dott.ssa Angela Tecca
COORDINAMENTO TECNICO GENERALE: Arch. Liliana Marra	COLLABORATORI: Arch. Rossella Pagano
PROGETTAZIONE ARCHITETTONICA Museo e Certosa San Martino: Arch. Liliana Marra Castel Sant'Elmo: Arch. Gabriele De Angelis	COLLABORATORI: Arch. Rossella Pagano
PROGETTO DI CONSOLIDAMENTO: Ing. Michele Candela	COLLABORATORI: Ing. A. Riccardi - Arch. Conservatore R. Fonit - Geom. G. Antonello
PROGETTAZIONE IMPIANTI: Ing. Domenico Mascio	COLLABORATORI: P.L. Antonio Salvatore - dott.ing. Marina Mascio
COORDINAMENTO DELLA SICUREZZA IN FASE DI PROGETTAZIONE: Arch. Gabriele De Angelis	
PROGETTO DEFINITIVO : MUSEO E CERTOSA DI S.MARTINO	
COMPLETAMENTO IMPIANTO ANTINTRUSIONE	
IAF-5.3	PIANTA 1/100
ZONA FARMACIA: disposizione componenti e distribuzione	