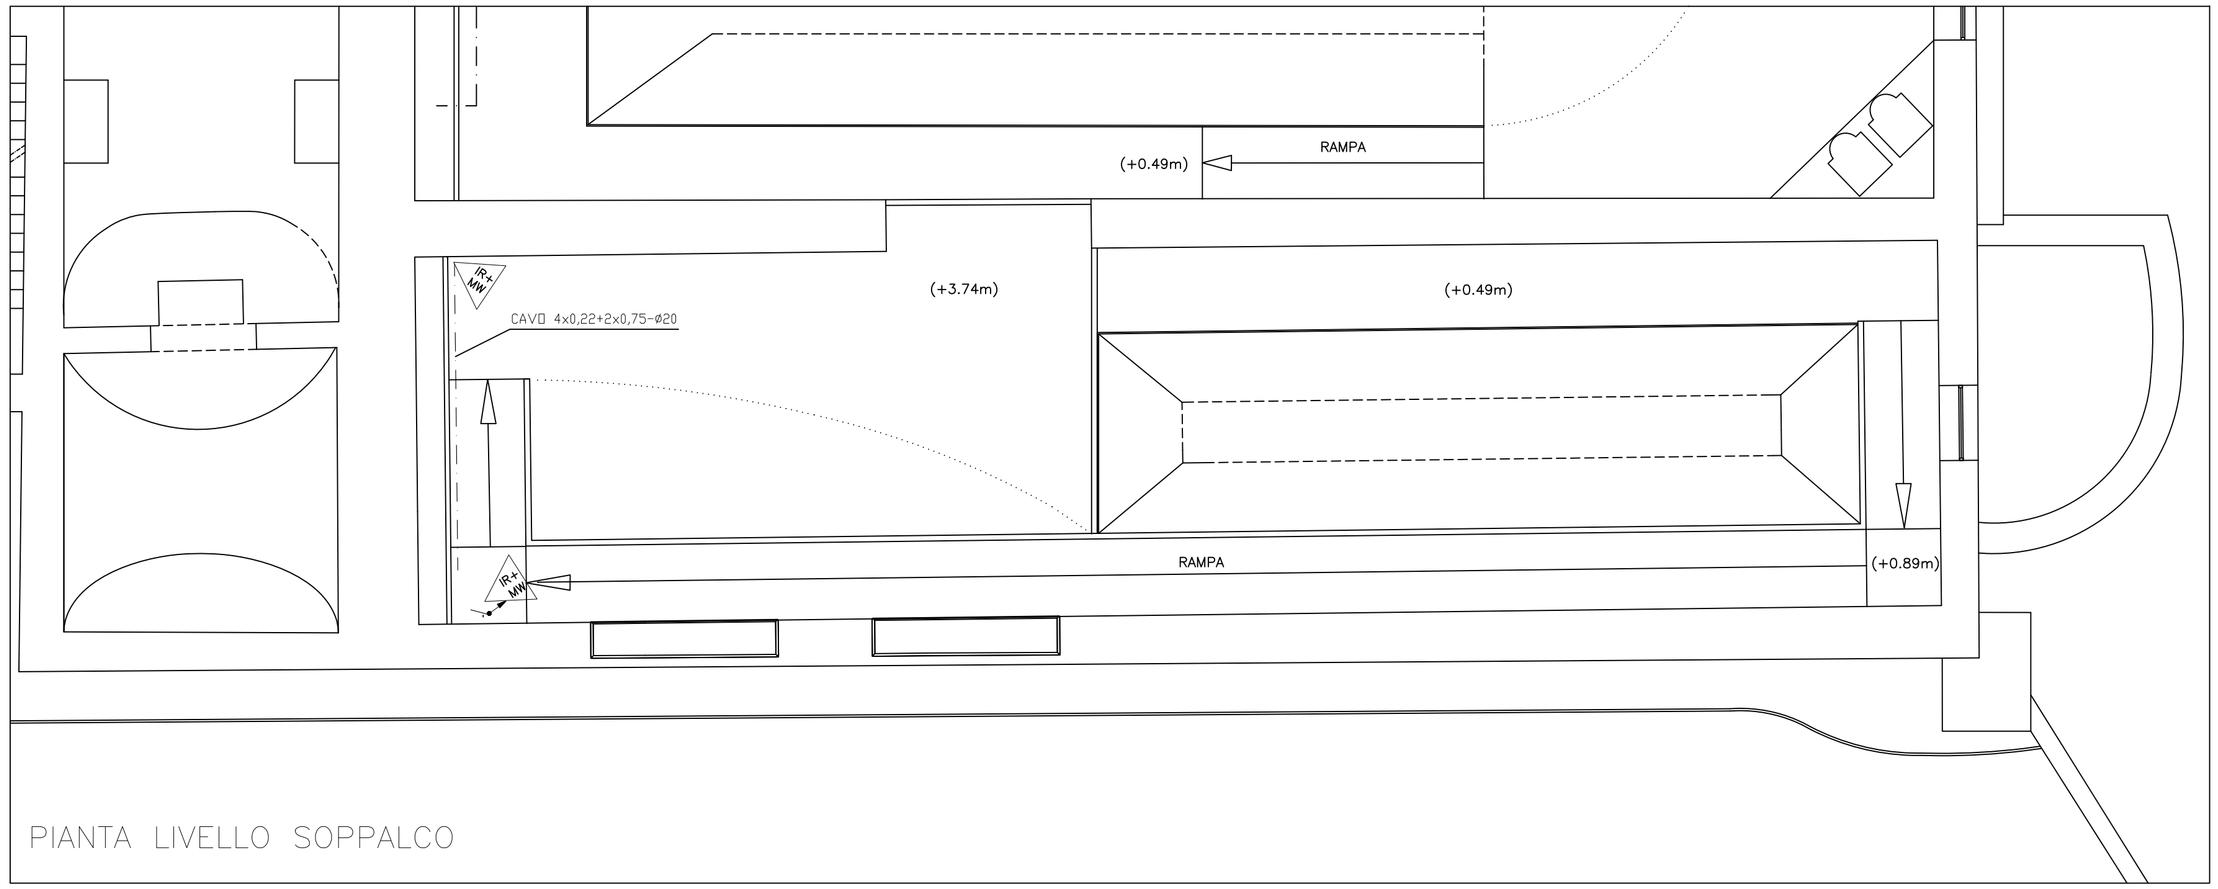

PIANTA LIVELLO SOPPALCO

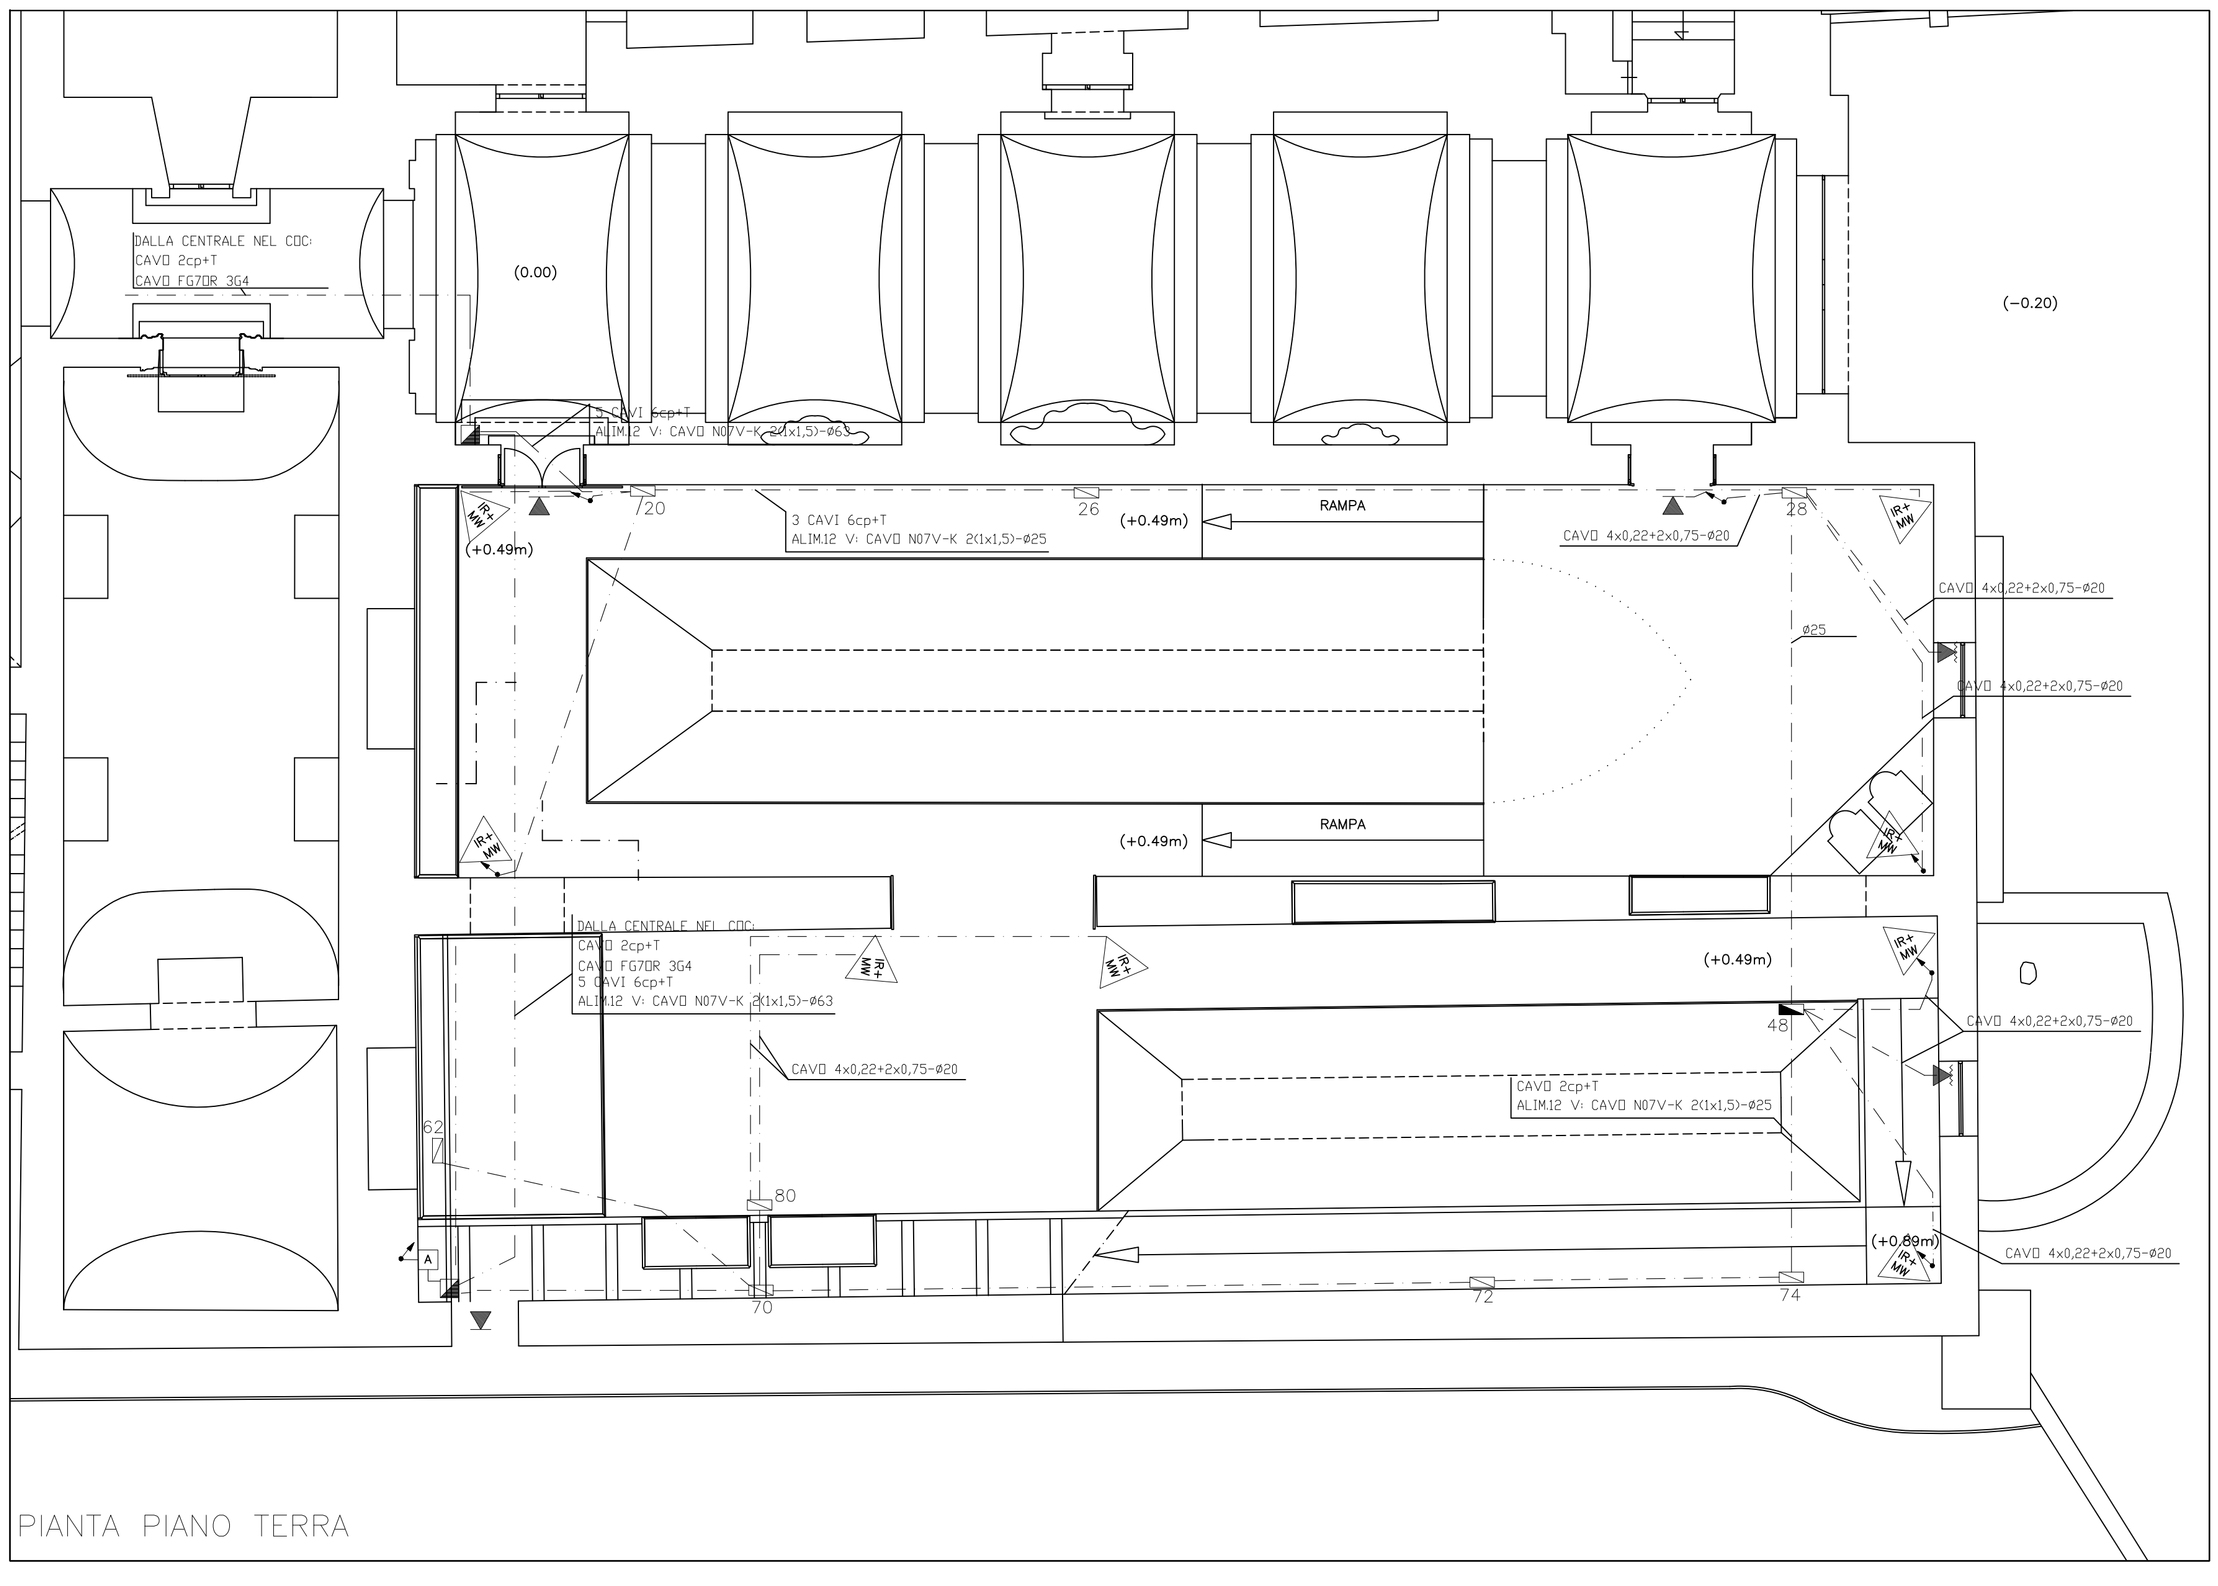

PIANTA PIANO TERRA

LEGENDA

SIMBOLO	DESCRIZIONE
IR+ MW	RIVELATORE VOLUMETRICO A DOPPIA TECNOLOGIA (INFRAROSSO PASSIVO+MICROONDA)
	RIVELATORE D'URTO CON CONTATTO MAGNETICO
A	ALIMENTATORE
	CASSETTA DI DERIVAZIONE DIM. 92x92x45 mm
	CASSETTA DI DERIVAZIONE DIM. 196x152x70 mm CON CONCENTRATORE A 2 INGRESSI
— —	PERCORSO TUBAZIONI SOTTOTRACCIA
— · —	PERCORSO TUBAZIONI SOTTOPAVIMENTO

Ministero per i Beni e le Attività Culturali
Soprintendenza Speciale per il Patrimonio Storico, Artistico ed Etnoantropologico e per il Polo Museale della città di Napoli

Programma Operativo Interregionale
"Attrattori culturali, naturali e turismo"

Complesso monumentale Museo e Certosa di S.Martino
Castel Sant'Elmo
Opere di riqualificazione e valorizzazione funzionale

CUP F66D12000200000 *perizia n°.....del.....*

STRUTTURA TECNICA DI PROGETTAZIONE INTEGRATA

RESPONSABILE DEL PROCEDIMENTO:
Soprintendente dott. Fabrizio Vona

COORDINAMENTO DIREZIONE MUSEO SAN MARTINO:
Dott.ssa Rossana Muzii

COORDINAMENTO DIREZIONE CASTEL SANT'ELMO:
Dott.ssa Angela Tecce

COORDINAMENTO TECNICO GENERALE:
Arch. Liliana Marra

PROGETTAZIONE ARCHITETTONICA
Museo e Certosa San Martino: Arch. Liliana Marra

COLLABORATORI:
Arch. Rossella Pagano

PROGETTAZIONE ARCHITETTONICA
Castel Sant'Elmo: Arch. Giosuè De Angelis

PROGETTO DI CONSOLIDAMENTO:
Ing. Michele Candela

COLLABORATORI:
Ing. A Ricciardi - Arch. Conservatore R. Fonti - Geom. G. Antoniello

PROGETTAZIONE IMPIANTI:
Ing. Domenico Mascolo

COLLABORATORI:
P.I. Antonio Salvatore - dott.ing. Marina Mascolo

COORDINAMENTO DELLA SICUREZZA IN FASE DI PROGETTAZIONE:
Arch. Giosuè De Angelis

PROGETTO DEFINITIVO : MUSEO E CERTOSA DI S.MARTINO

IAF-5.6

COMPLETAMENTO IMPIANTO ANTINTRUSIONE

SEZIONE NAVALE: disposizione componenti e distribuzione

PIANTA 1:100