


Ministero per i Beni e le Attività Culturali
 Soprintendenza Speciale per il Patrimonio Storico, Artistico ed
 Etnoantropologico e per il Polo Museale della città di Napoli

Programma Operativo Interregionale
 "Attrattori culturali, naturali e turismo"

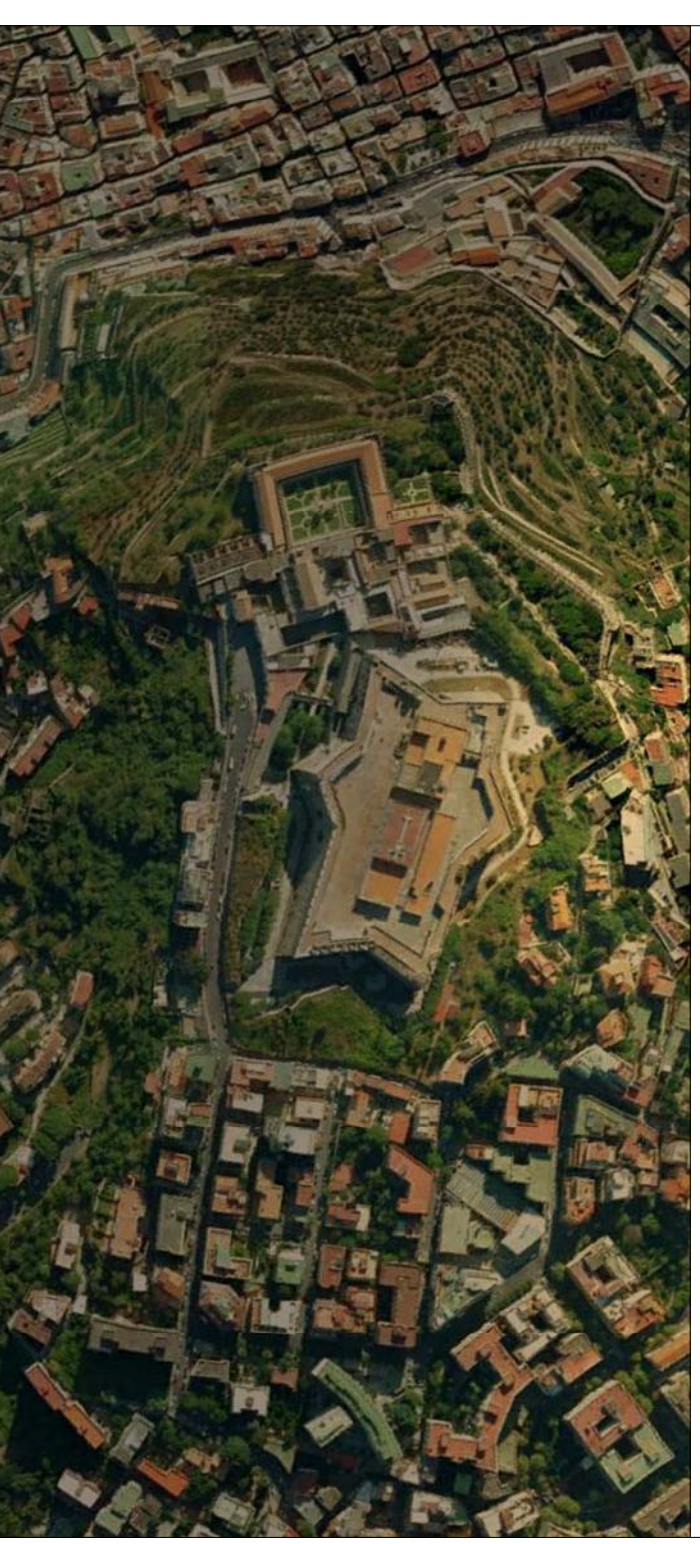

Complesso monumentale Museo e Certosa di S.Martino
Castel Sant'Elmo
Opere di riqualificazione e valorizzazione funzionale

CUP F66D12000200000 *perizia n°.....del.....*

STRUTTURA TECNICA DI PROGETTAZIONE INTEGRATA

RESPONSABILE DEL PROCEDIMENTO: Soprintendente dott. Fabrizio Vona	COORDINAMENTO DIREZIONE MUSEO SAN MARTINO: Dott.ssa Rossana Muzii	COORDINAMENTO DIREZIONE CASTEL SANTELMO: Dott.ssa Angela Tece
COORDINAMENTO TECNICO GENERALE: Arch. Liliana Marra	PROGETTAZIONE ARCHITETTONICA Museo e Certosa San Martino: Arch. Liliana Marra	COLLABORATORI: Arch. Rossella Pagano
PROGETTAZIONE ARCHITETTONICA Castel Sant'Elmo: Arch. Giosuè De Angelis	PROGETTO DI CONSOLIDAMENTO: Ing. Michele Candela	COLLABORATORI: Ing. A Riccardi - Arch. Conservatore R. Forit - Geom. G. Antonello
PROGETTAZIONE IMPIANTI: Ing. Domenico Mascolo	COORDINAMENTO DELLA SICUREZZA IN FASE DI PROGETTAZIONE: Arch. Giosuè De Angelis	COLLABORATORI: P.L. Antonio Salvatore - dott.ing. Marina Mascolo

PROGETTO DEFINITIVO : MUSEO E CERTOSA DI S.MARTINO

IMPIANTO ELETTRICO: P.L.C DI GESTIONE

IE-6.1 SCHEMA FUNZIONALE A BLOCCHI