


Ministero per i Beni e le Attività Culturali

Soprintendenza Speciale per il Patrimonio Storico, Artistico ed Etnoantropologico e per il Polo Museale della città di Napoli

Programma Operativo Interregionale
"Attrattori culturali, naturali e turismo"

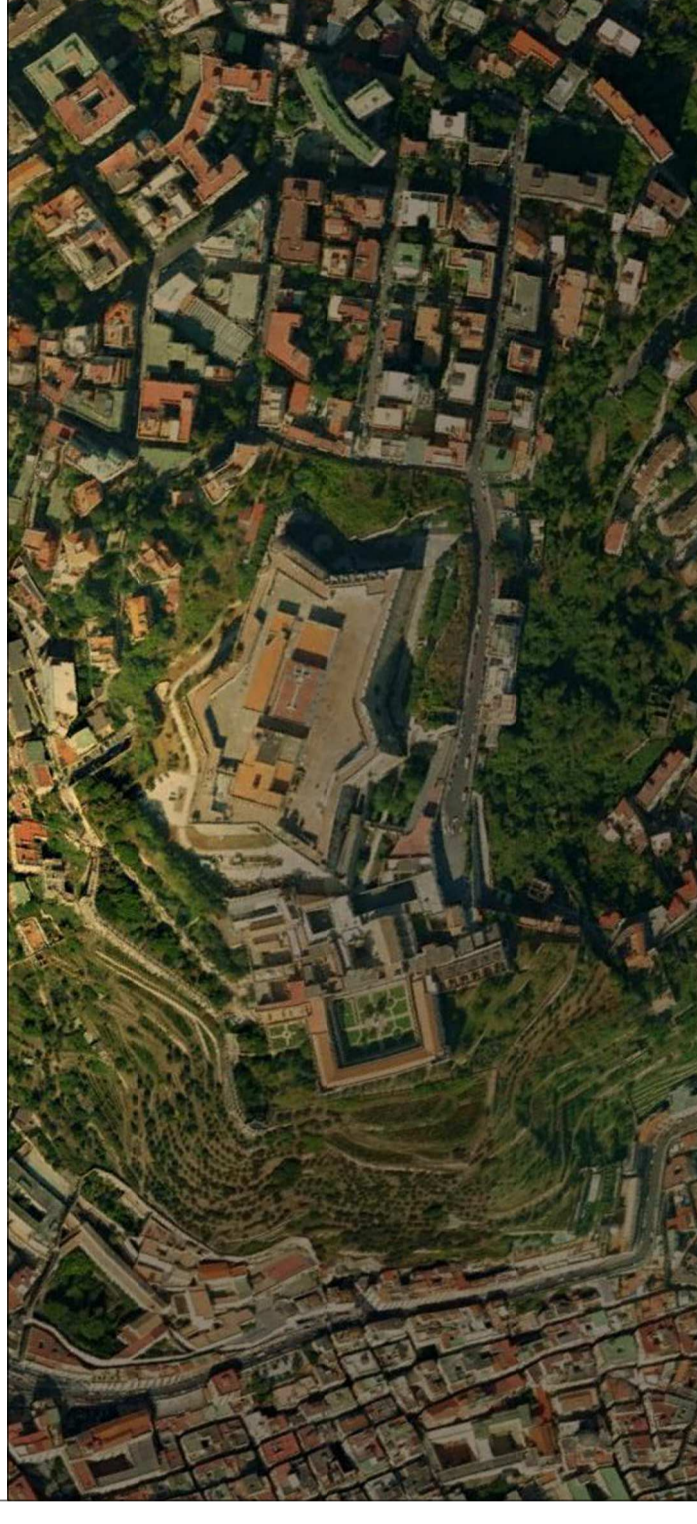

Complesso monumentale Museo e Certosa di S.Martino Castel Sant'Elmo

Opere di riqualificazione e valorizzazione funzionale

CUP F66D12000200000

perizia n°

STRUTTURA TECNICA DI PROGETTAZIONE INTEGRATA

RESPONSABILE DEL PROCEDIMENTO:
Soprintendente dott. Fabrizio Vona

COORDINAMENTO DIREZIONE MUSEO SAN MARTINO:
Dott.ssa Rossana Muzii

COORDINAMENTO DIREZIONE CASTEL SANTELMO:
Dott.ssa Angela Tecce

COORDINAMENTO TECNICO GENERALE:
Arch. Liliana Marra

PROGETTAZIONE ARCHITETTONICA
Museo e Certosa San Martino: Arch. Liliana Marra

COLLABORATORI:
Arch. Rossella Pagano

PROGETTAZIONE ARCHITETTONICA
Castel Sant'Elmo: Arch. Giosuè De Angelis

PROGETTO DI CONSOLIDAMENTO:
Ing. Michele Candela

COLLABORATORI:
Ing. A. Riccardi - Arch. Conservatore R. Fonti - Geom. G. Antonello

PROGETTAZIONE IMPIANTI:
Ing. Domenico Mascolo

COLLABORATORI:
P. I. Antonio Salvatore - dott.ing. Marina Mascolo

COORDINAMENTO DELLA SICUREZZA IN FASE DI PROGETTAZIONE:
Arch. Giosuè De Angelis

PROGETTO DEFINITIVO : MUSEO E CERTOSA DI MARTINO

IMPIANTO ELETTRICO: PLC DI GESTIONE

Disposizione componenti e distribuzione - primo livello

IE-6.3

PIANTA 1:200

