

# Ministero per i Beni e le Attività Culturali

Soprintendenza Speciale per il Patrimonio Storico, Artistico ed Etnoantropologico e per il Polo Museale della città di Napoli

Delibera CIPE 23/03/2012  
Fondo per lo Sviluppo e la Coesione



## Museo di Capodimonte Opere di riqualificazione e valorizzazione funzionale

CUP F66D12000180000

perizia n° .....del.....

### STRUTTURA TECNICA DI PROGETTAZIONE INTEGRATA

RESPONSABILE DEL PROCEDIMENTO: Soprintendente dott. Fabrizio Vona	
COORDINAMENTO DIREZIONE MUSEO: Dot.ssa Paola Giusti, Linda Martino, Serena Mormone, Marina Santucci	
COORDINAMENTO TECNICO GENERALE E PROGETTAZIONE PRELIMINARE: Arch. Liliana Marra	
PROGETTAZIONE ARCHITETTONICA: Arch. Liliana Marra ELABORATI CONTABILI Geom. Raffaele Napoleone	COLLABORATORI: Architetti Rosa Romano, Francesco Passaro, Vincenza Cavallo Ingegnere Roberta Spinoso
PROGETTAZIONE IMPIANTI ELETTRICI E SPECIALI: Ing. Domenico Mascolo	COLLABORATORI: P.L. Antonio Salvatore
STUDIO DI FATTIBILITÀ E CONSULENZA SCIENTIFICA RETE DATI MINISTERO: Dot. Alberto Bruni	
COORDINAMENTO DELLA SICUREZZA IN FASE DI PROGETTAZIONE: Arch. Giosué De Angelis	

### LOTTO 2 - PROGETTO PRELIMINARE


ITV

RIFACIMENTO IMPIANTO TELESORVEGLIANZA: PROGETTO

Museo - Piano interrato (Sala Causa): disposizione apparecchiature

PIANTA 1:150

LEGENDA IMPIANTO TVCC	
	PC REMOTE CLIENT
	MONITOR 42"
	MONITOR 21"
	VIDEOMOTION & ANALISI CONTENUTO VIDEO
	NETWORK VIDEO RECORDER
	MATRICE VIDEO
	VIDEOREGISTRATORE DIGITALE
	TASTIERA COMANDO SPEED DOME
	MULTIPLEXER
	CODIFICATORE VIDEO
	SWITCH IP
	TELECAMERA ANALOGICA INTERNA E = esistente n°10 (+4 PT) N = nuova installazione
	TELECAMERA ANALOGICA DA ESTERNO
	TELECAMERA IP INTERNA
	TELECAMERA MEGAPIXEL INTERNA
	DOME IP INTERNA
	MINIDOME IP INTERNA
	SPEED DOME MEGAPIXEL DA ESTERNO
	TELECAMERA DI RETE FISSA A CUPOLA ANTIWANDALO DA ESTERNO (MPX = MEGAPIXEL)
	TELECAMERA MINIDOME CON FARETTO IR
	ALIMENTATORE TELECAMERE
	TELECAMERA PIN-HOLE IN SENSORE IR
	PROIETTORE INFRAROSSI PER TELECAMERA
	PERCORSO TUBAZIONI/CAVI IN SALITA
	PERCORSO TUBAZIONI/CAVI IN DISCESA
	PERCORSO TUBAZIONI/CAVI IN TRANSITO
	PERCORSO TUBAZIONI/CAVI
	PERCORSO FIBRA OTTICA

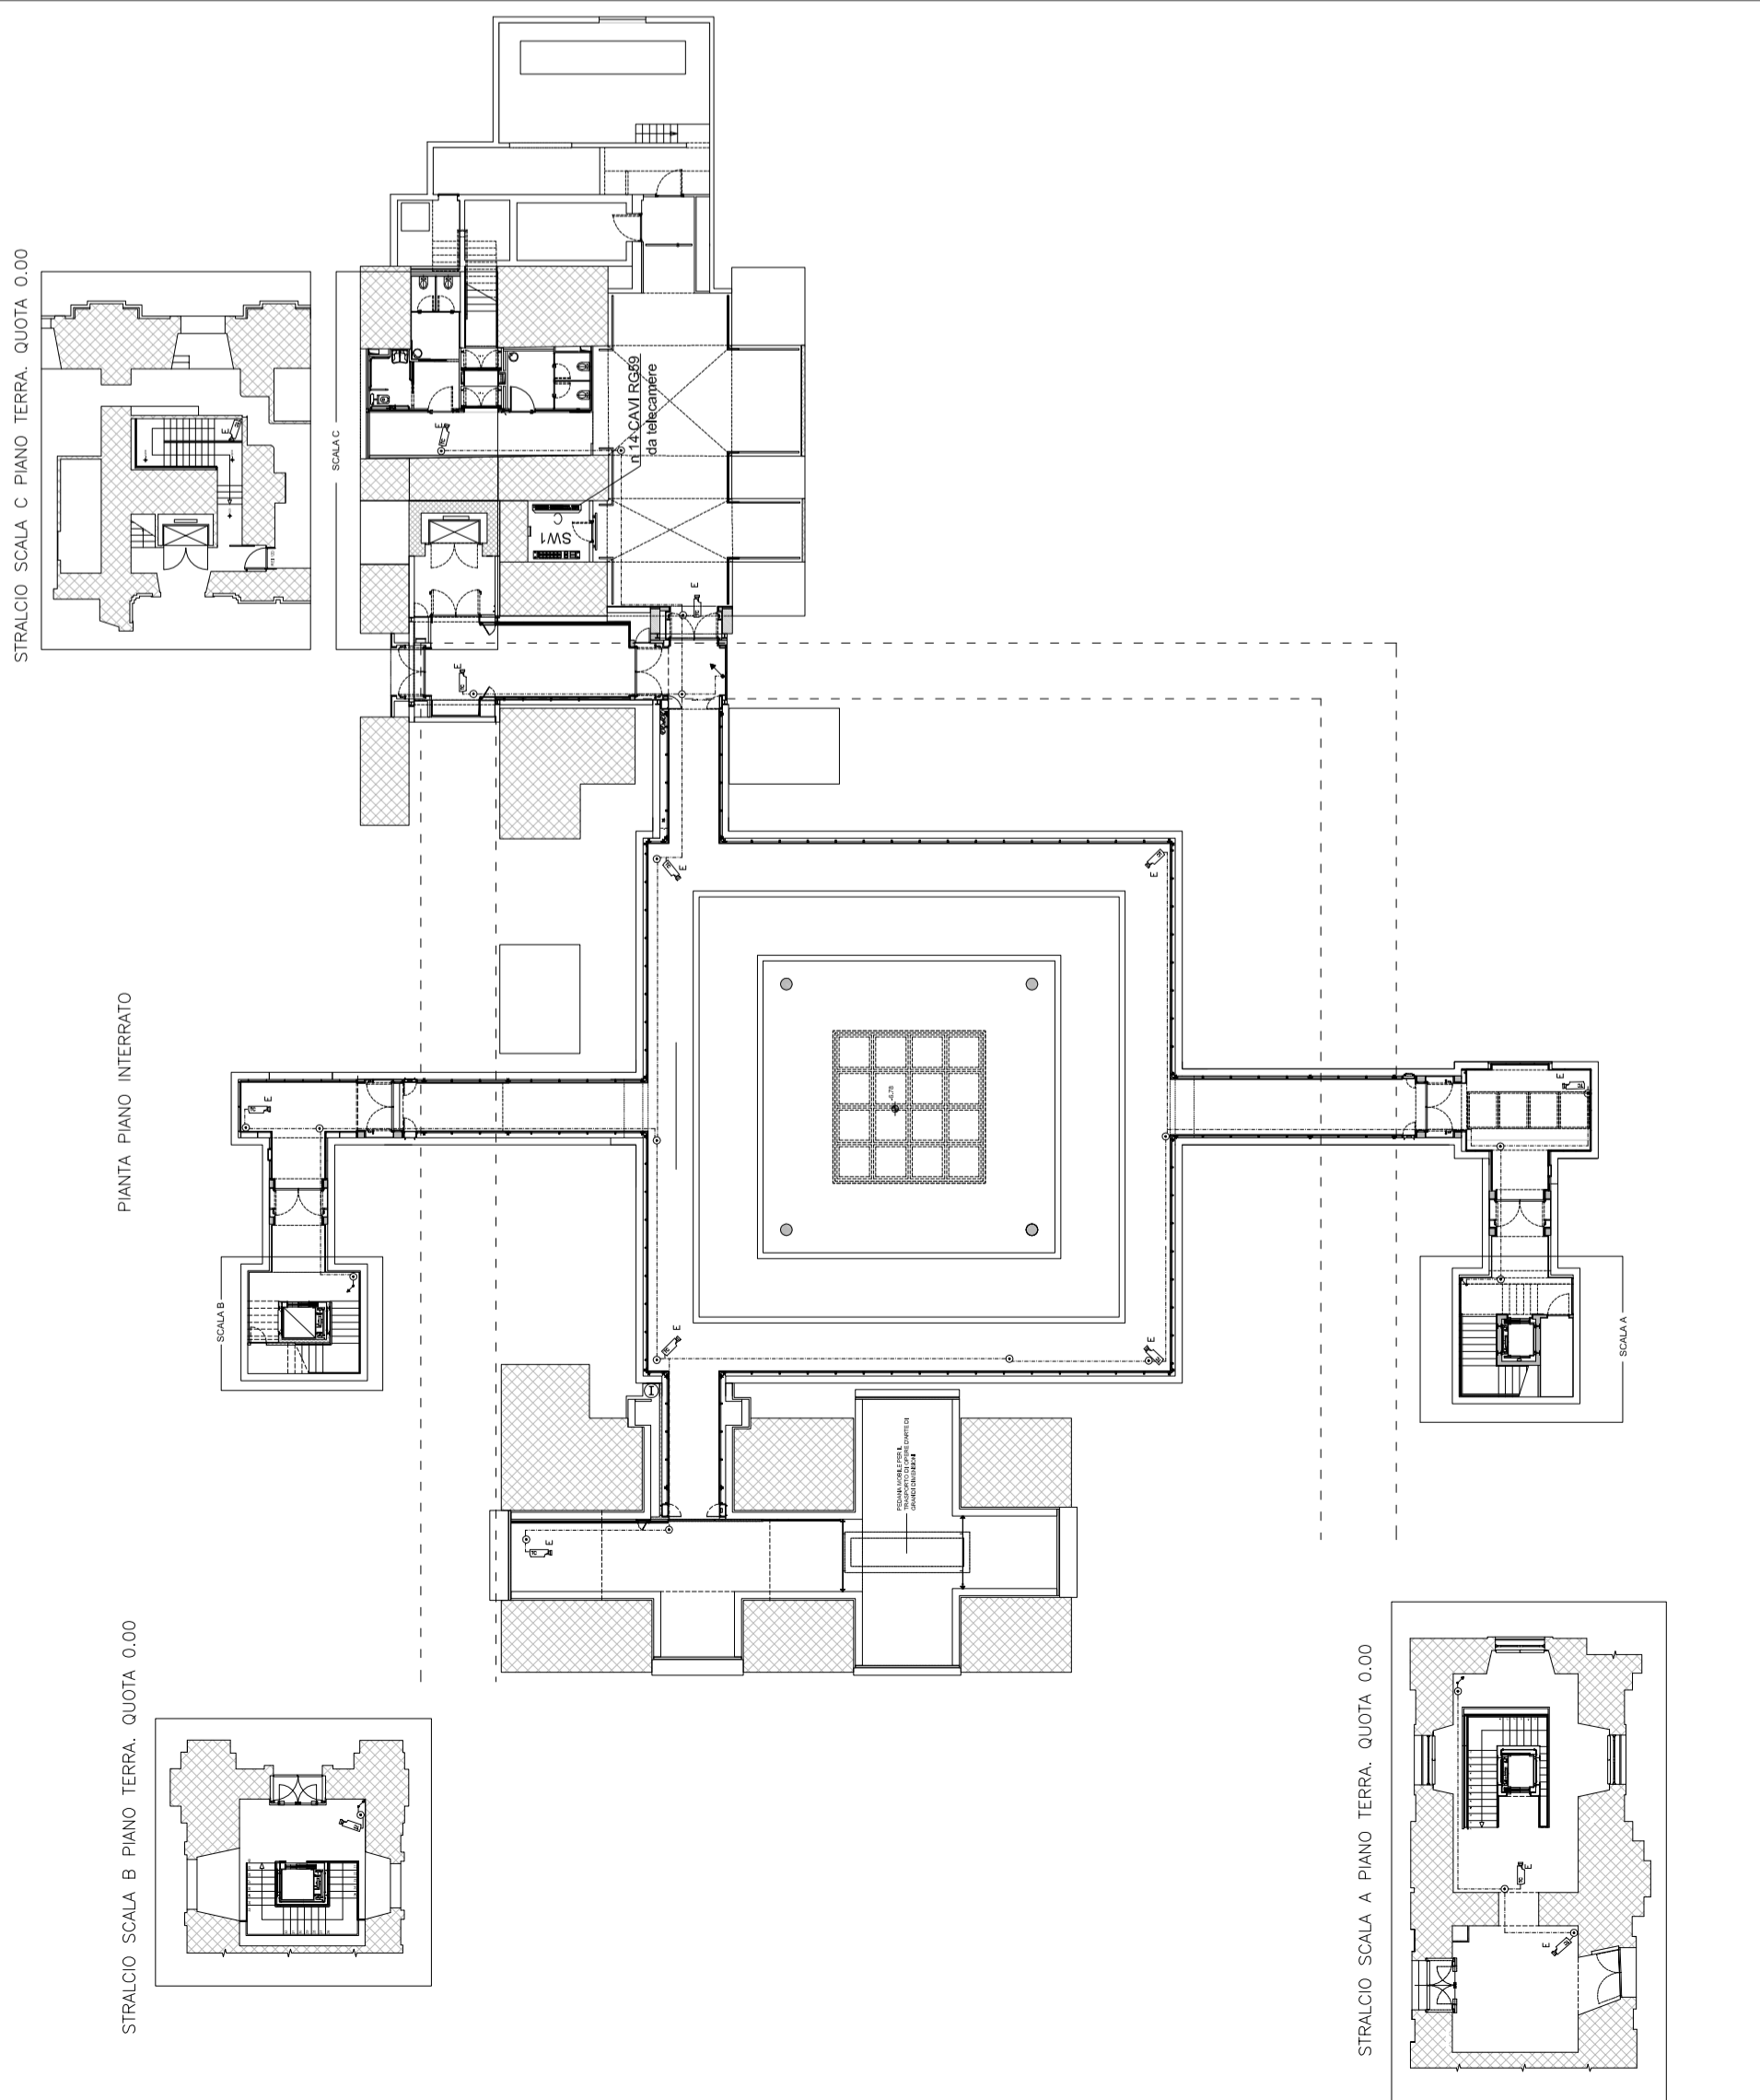

STRALCIO SCALA B PIANO TERRA. QUOTA 0.00

PIANTA PIANO INTERRATO

STRALCIO SCALA C PIANO TERRA. QUOTA 0.00

STRALCIO SCALA A PIANO TERRA. QUOTA 0.00