

*Ministero per i Beni e le Attività Culturali*  
 Soprintendenza Speciale per il Patrimonio Storico, Artistico ed  
 Etnoantropologico e per il Polo Museale della città di Napoli

Delibera CIPE 23/03/2012  
 Fondo per lo Sviluppo e la Coesione



**Museo di Capodimonte**  
**Opere di riqualificazione e valorizzazione funzionale**

CUP F66D12000180000

perizia n° .....del.....


**STRUTTURA TECNICA DI PROGETTAZIONE INTEGRATA**

RESPONSABILE DEL PROCEDIMENTO: Soprintendente dott. Fabrizio Vona	
COORDINAMENTO DIREZIONE MUSEO: Dott.sse Paola Giusti, Linda Martino, Serena Mormone, Marina Santucci	
COORDINAMENTO TECNICO GENERALE: Arch. Liliana Marra	
PROGETTAZIONE ARCHITETTONICA : Arch. Liliana Marra	COLLABORATORI: Architetti Rosa Romano, Francesco Passaro, Vincenzo Cavollo Ingegnere Roberta Spinosa
PROGETTAZIONE IMPIANTI ELETTRICI E SPECIALI: Ing. Domenico Mascolo	COLLABORATORI: P.I. Antonio Salvatore - dotting. Marina Mascolo
STUDIO DI FATIBILITÀ' E CONSULENZA SCIENTIFICA RETE DATI MINISTERO: Dott. Alberto Bruni	
COORDINAMENTO DELLA SICUREZZA IN FASE DI PROGETTAZIONE: Arch. Giosuè De Angelis	

**PROGETTO DEFINITIVO**

RIAFICIMENTO IMPIANTO RIVELAZIONE INCENDI	PIANTA 1:150
Depositi e laboratori – Piano secondo: disposizione apparecchiature	

- LEGENDA —
- ☐ centrale e switch
  - rivelatore ottico di fumo
  - ◻ pannello di segnalazione ottico/acustica
  - cassetta derivazione dim. 10x10 cm
  - cassetta derivazione dim. 15x10 cm
  - cassetta derivazione dim. 20x15 cm
  - ⊙ pulsante di allarme o di scarica
  - ⊞ unità autonoma di gestione spegnimento
  - percorso tubazioni in salita
  - percorso tubazioni in transito
  - percorso tubazioni in discesa
  - percorso tubazioni in pvc a vista

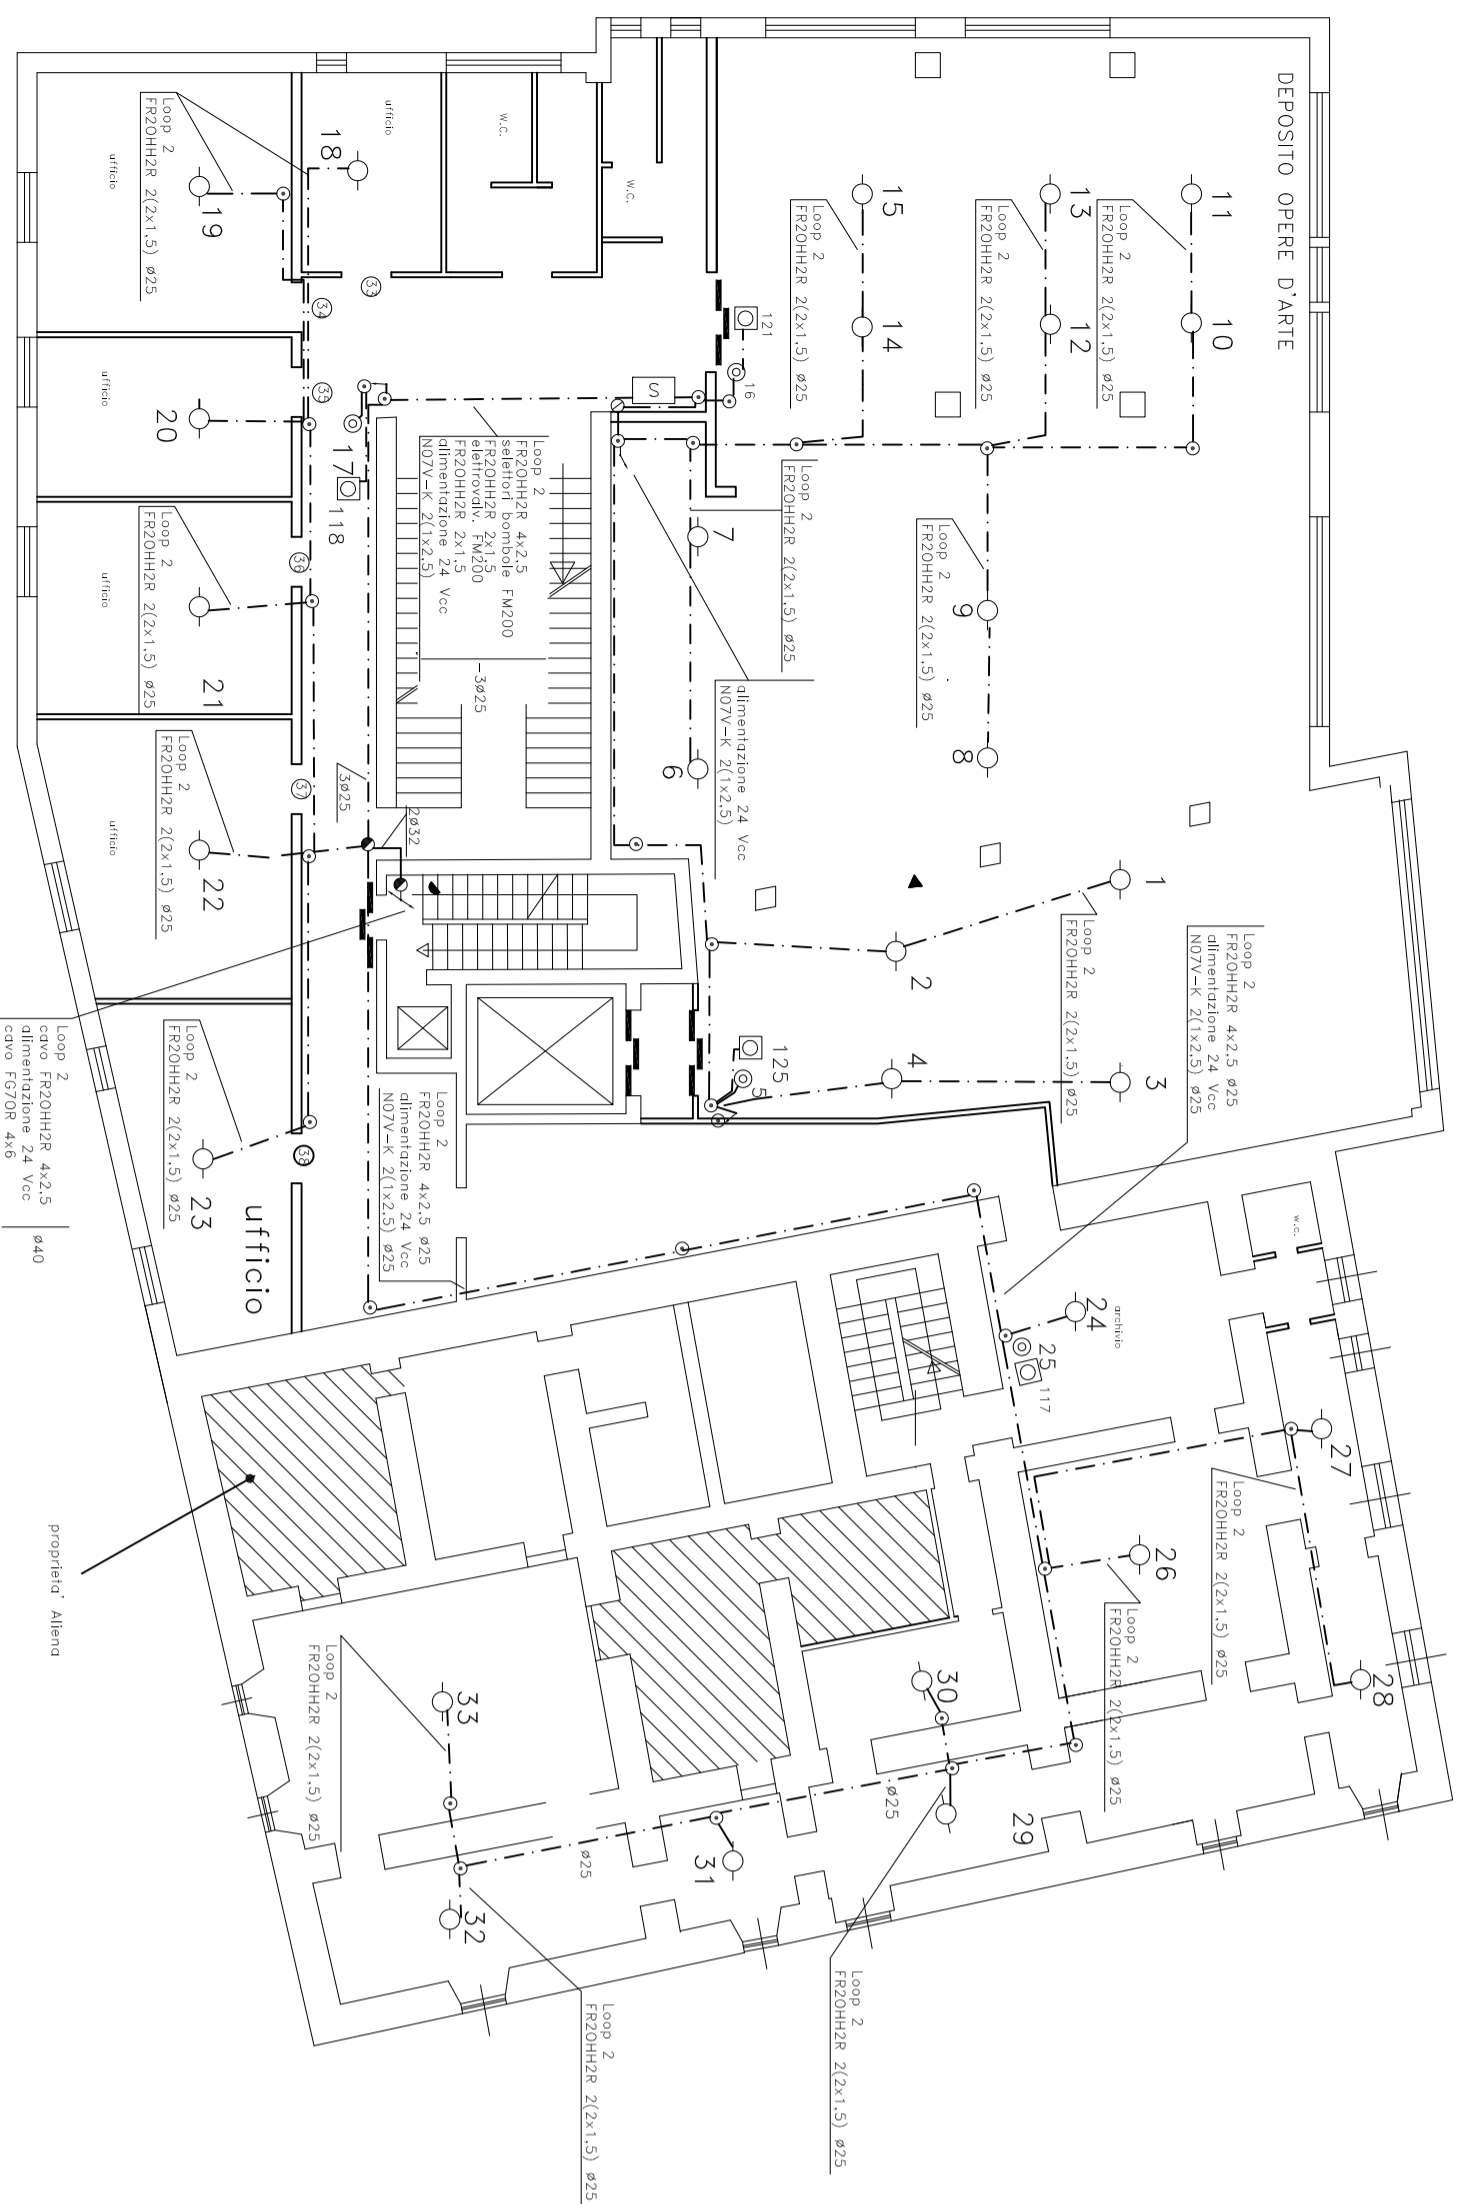



LOOP N.1	PIANO SECONDO
LOOP N.2	PIANO TERZO