

CARATTERISTICHE ELETTROPOMPE








SCHEMA FUNZIONALE CENTRALE

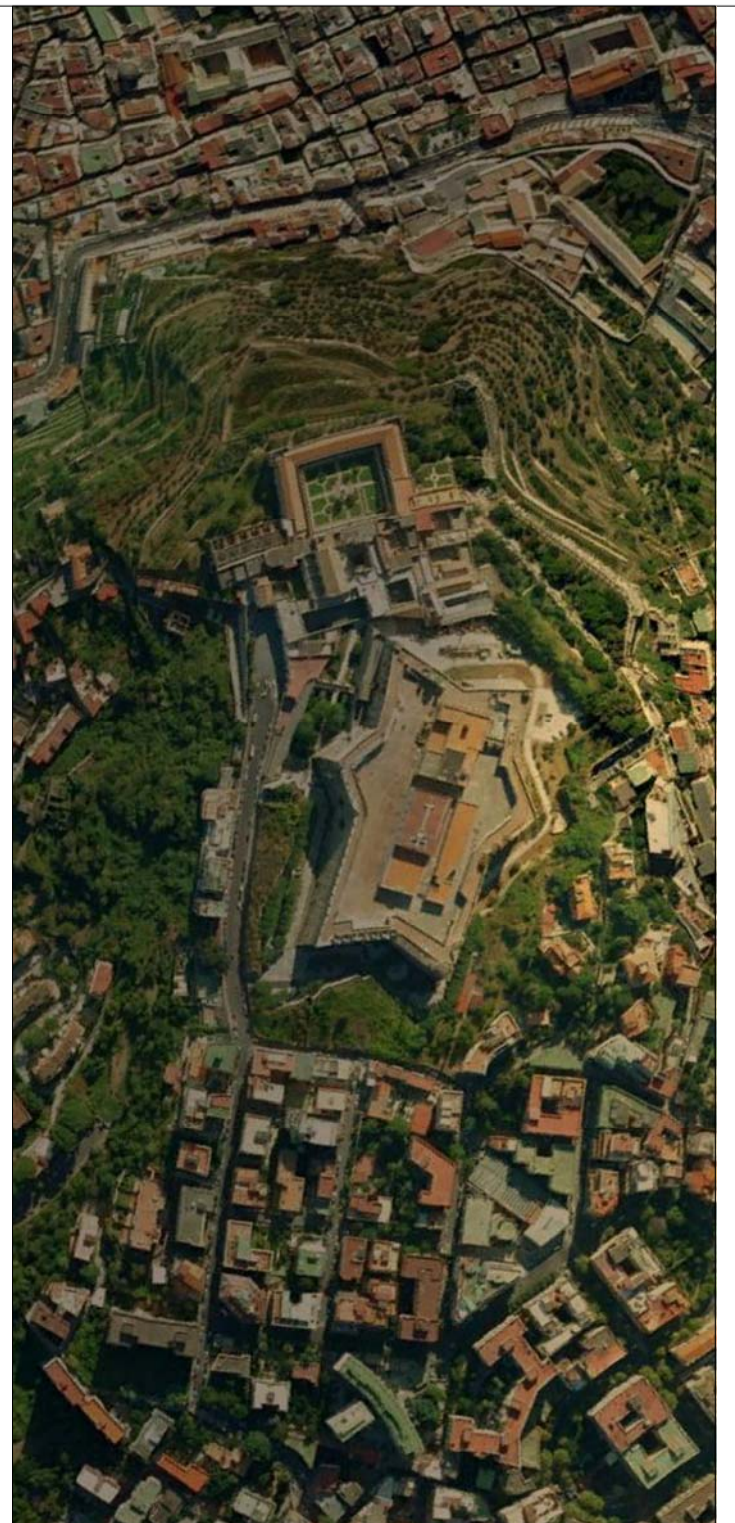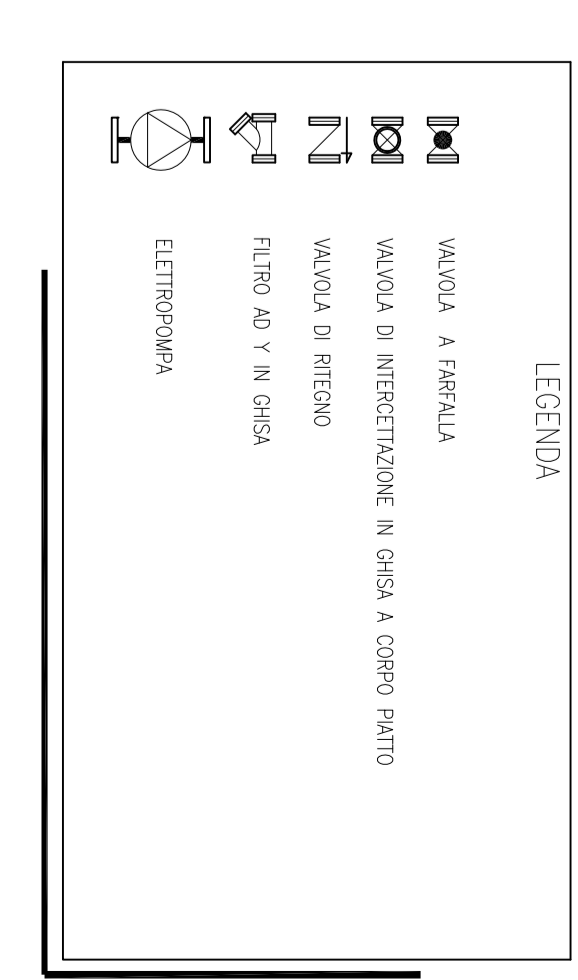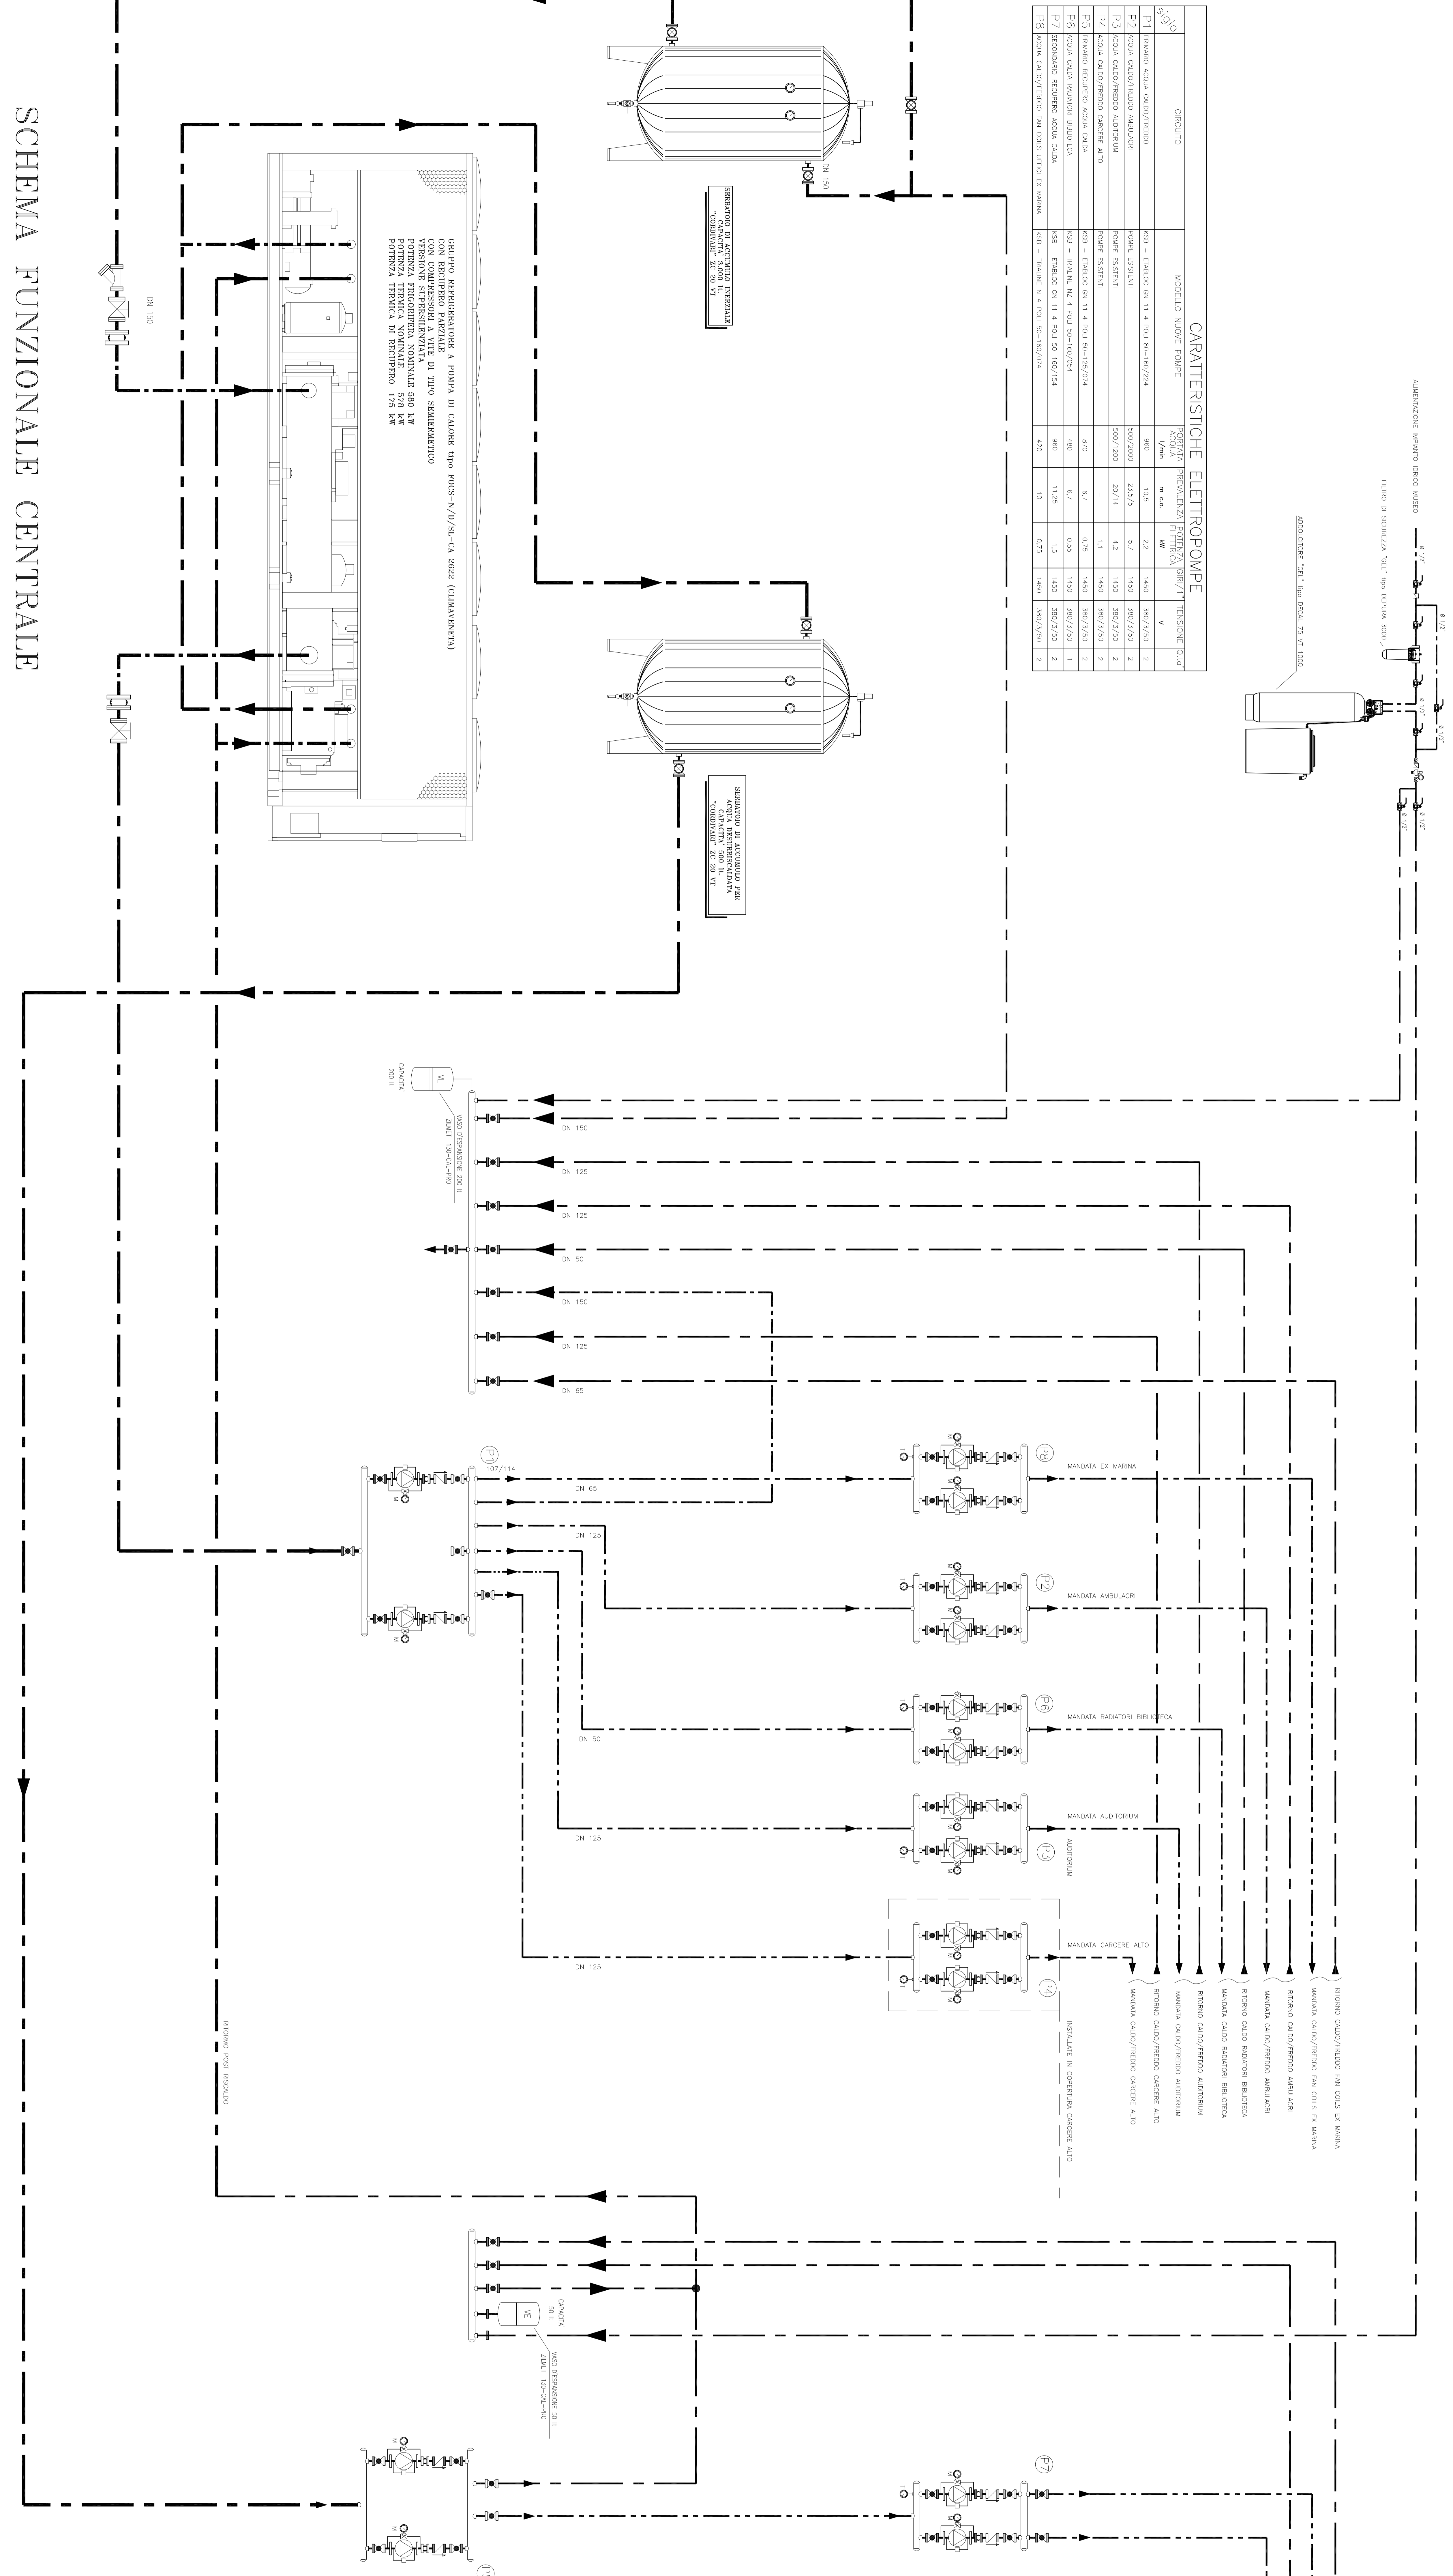

Complesso monumentale Museo e Certosa di S.Martino
Castel Sant'Elmo
Opere di riqualificazione e valorizzazione funzionale

CLUP F840/200020000	partita n°.....del.....
STRUTTURA TECNICA DI PROGETTAZIONE INTEGRATA	
RESPONSABILE DEL PROGETTO	Superintendente ASST. Fabrizio Vico
COORDINAMENTO DIREZIONE MUSEI S. MARTINO	STELLA MIGNA VICO
COORDINAMENTO SERVIZI GENERALI	Arch. Libera Nervo
PROGETTO DEFINITIVO : CASTEL SANT'ELMO	
IMPIANTO DI CONDIZIONAMENTO	
IT 4-1	Centrale termofrigorifera esistente schema funzionale

Ministero per i Beni e le Attività Culturali
Soprintendenza Speciale per il Patrimonio Storico, Artistico ed
Etnoantropologico e per il Polo Museale della città di Napoli
Programma Operativo Interregionale
"Attrattori culturali, naturali e turismo"