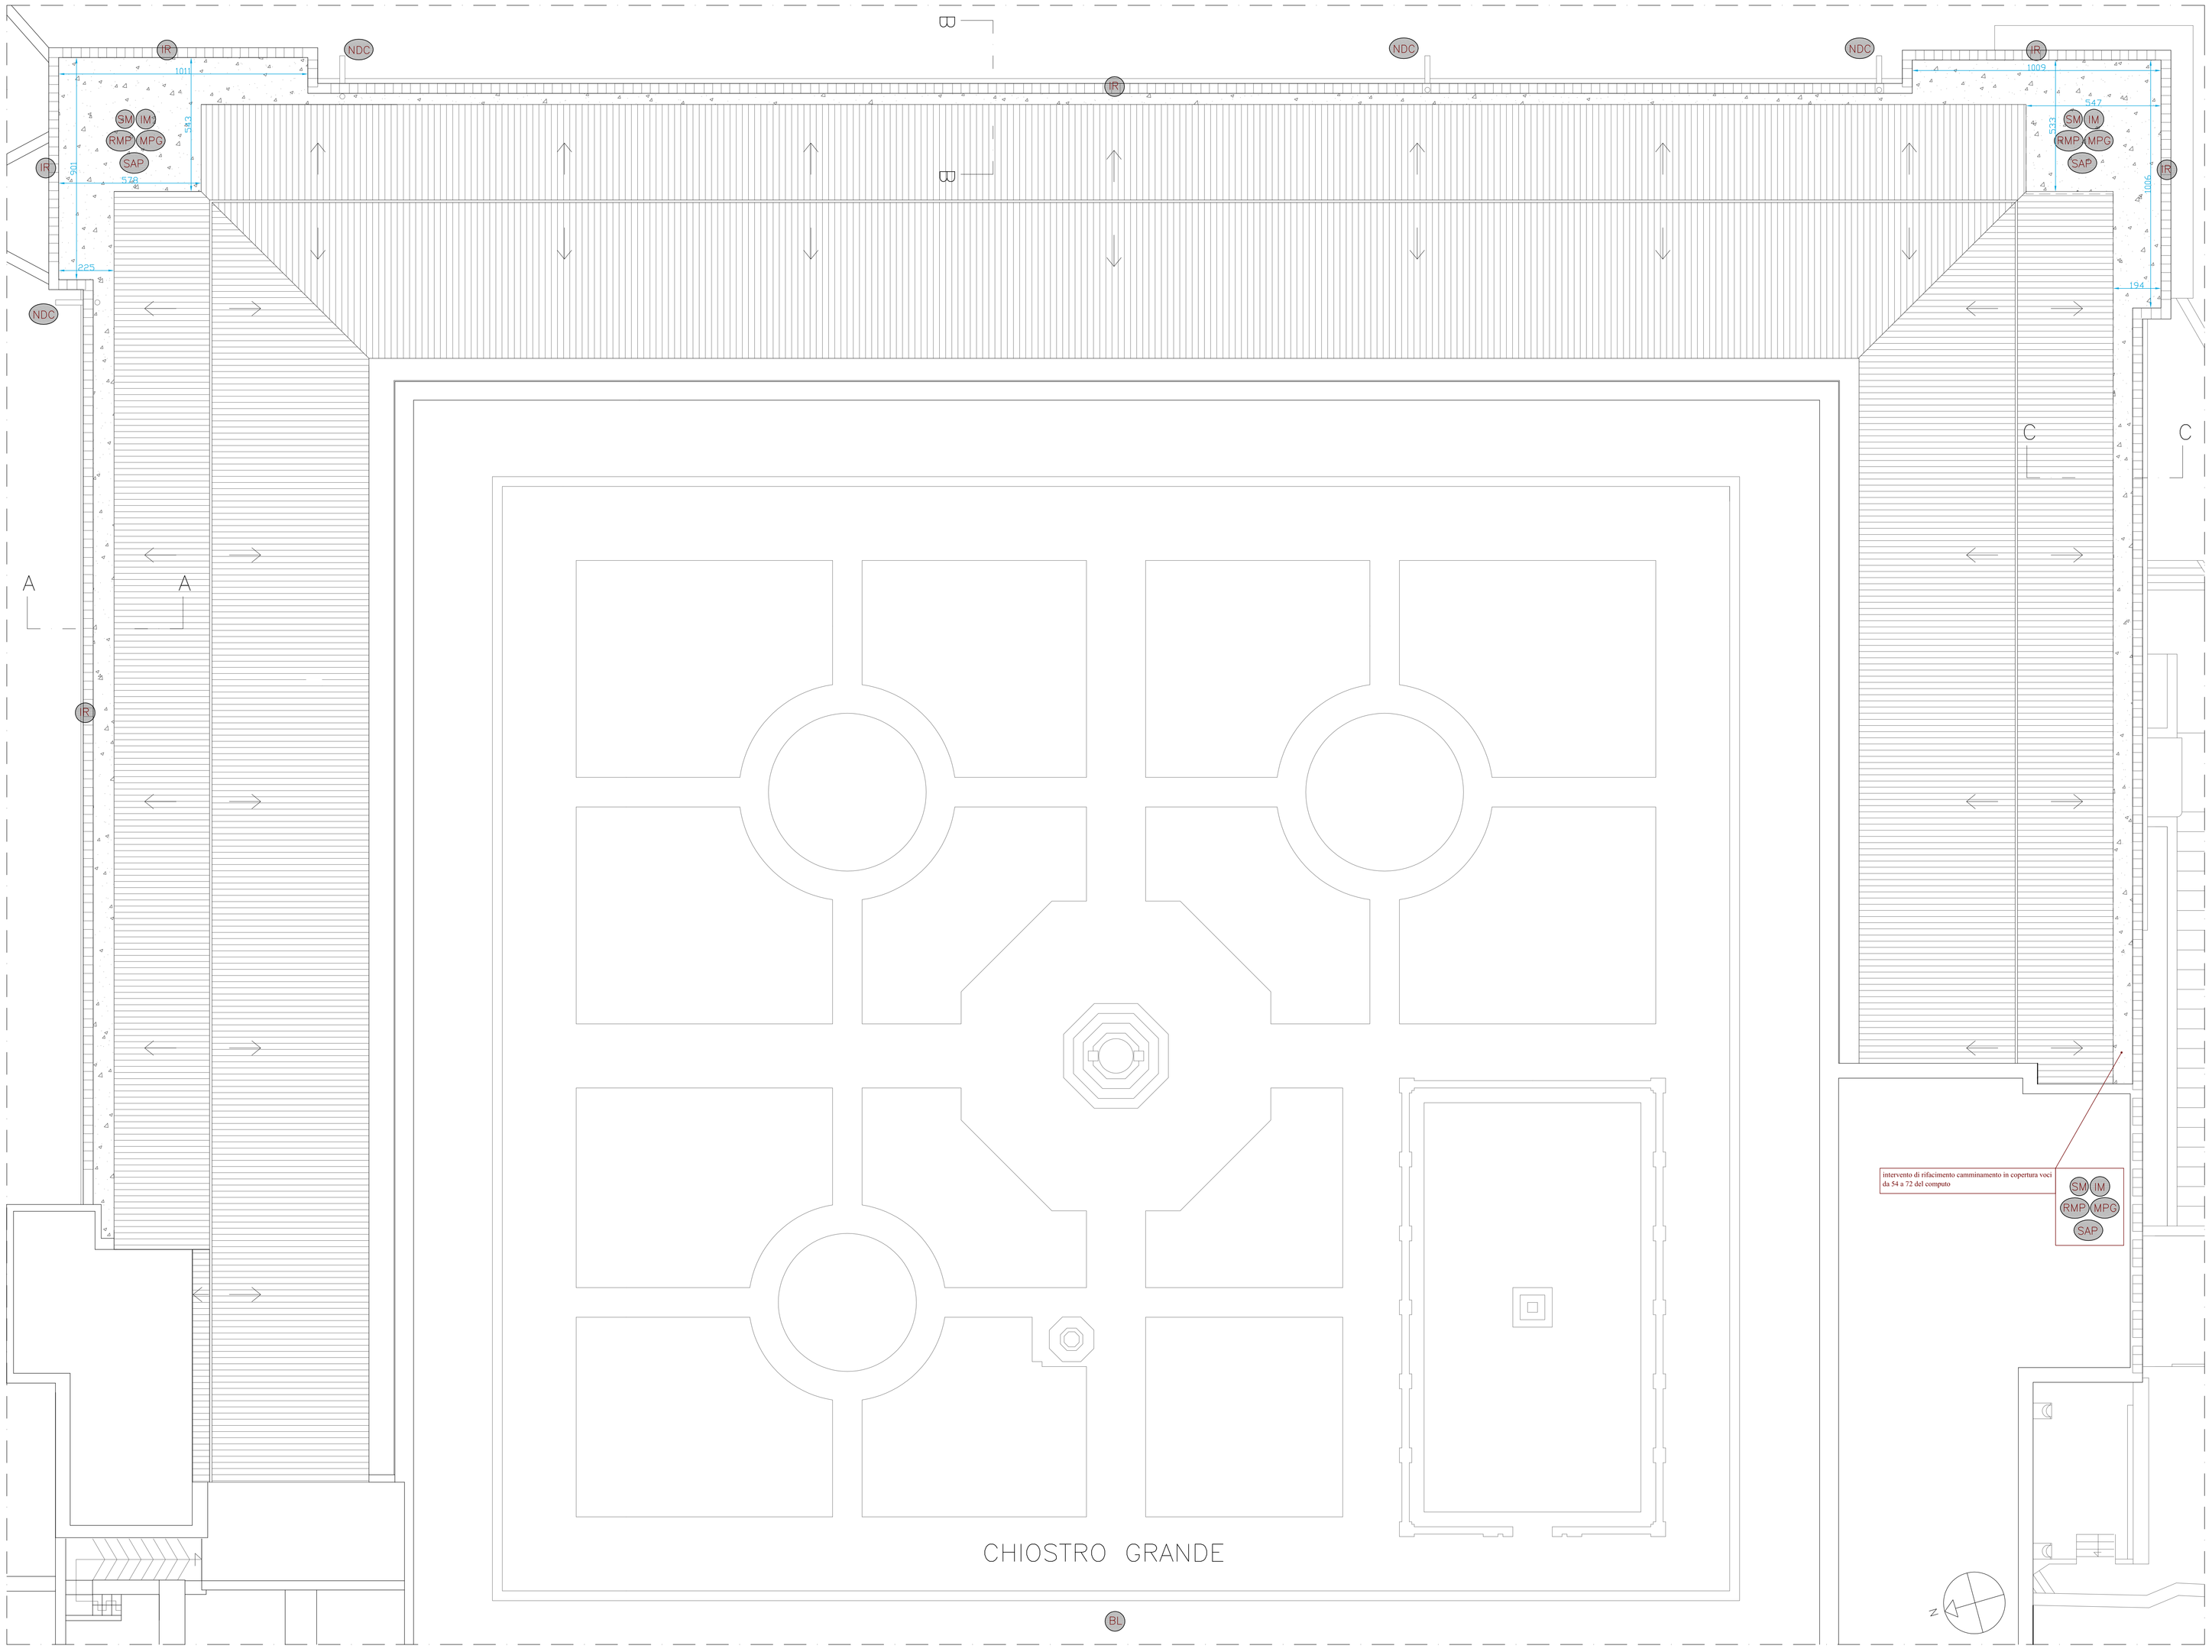

LEGENDA INTERVENTI DI RESTAURO

- RA — RASCHIATURA VECCHIE TINTE
- SI — SPICCONATURA INTONACO
- RL — RIMOZIONE E SOSTITUZIONE DI LASTRE DI ARDESIA
- RM — RIMOZIONE MASSETTO
- SM — DISFACIMENTO DI MANTO IMPERMEABILE
- RC — REVISIONE, RIPRISTINO O RIFACIMENTO CORNICIONE
- RI — RIMOZIONE O REVISIONE DI INTONACO
- RMP — NUOVO MASSETTO PENDENZE
- I — NUOVO INTONACO
- IM — IMPERMEABILIZZAZIONE CON GUAINA BITUMINOSA
- MPG — MASSETTO DI PROTEZIONE GUAINA
- RCS — RASATURA A BASE DI CALCE E SILICE
- A — ATTINTATURA A CALCE
- SAP — REVISIONE E RIORGANIZZAZIONE DEL SISTEMA DI DISPLUVIO ACQUE PIOVANE
- LP — RIVESTIMENTO IN LASTRE DI PIOMBO
- NDC — NUOVO DOCCIONE
- IR — IMPERMEABILIZZAZIONE CON RESINE

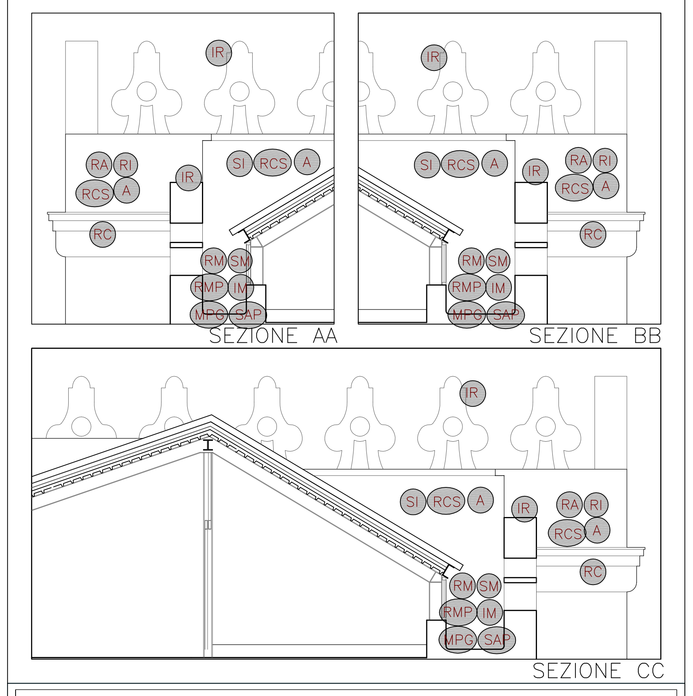

Ministero per i Beni e le Attività Culturali
Soprintendenza Speciale per il Patrimonio Storico, Artistico ed Etnoantropologico e per il Polo Museale della città di Napoli

Programma Operativo Interregionale
"Attrattori culturali, naturali e turismo"

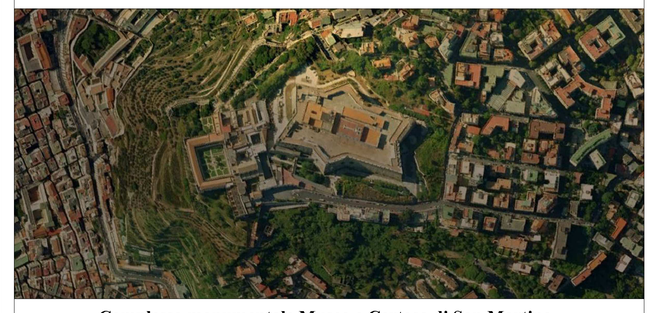

Complesso monumentale Museo e Certosa di San Martino
Castel Sant'Elmo
Opere di riqualificazione e valorizzazione funzionale

CUP F66D12000200000 — *perizia n°.....del.....*

STRUTTURA TECNICA DI PROGETTAZIONE INTEGRATA

RESPONSABILE DEL PROCEDIMENTO:
Soprintendente dott. Fabrizio Vona

COORDINAMENTO DIREZIONE MUSEO SAN MARTINO: Dott.ssa Rossana Muzii
COORDINAMENTO DIREZIONE CASTEL SANTELMO: Dott.ssa Angela Tecce

COORDINAMENTO TECNICO GENERALE:
Arch. Liliana Marra

PROGETTAZIONE ARCHITETTONICA: Museo e Certosa San Martino: Arch. Liliana Marra
COLLABORATORI: Arch. Rossella Pagano

PROGETTAZIONE ARCHITETTONICA: Castel Sant'Elmo: Arch. Giosuè De Angelis

PROGETTO DI CONSOLIDAMENTO: Ing. Michele Candela
COLLABORATORI: Ing. A Ricciardi - Arch. Conservatore R. Fonti - Geom. G. Antoniello

PROGETTAZIONE IMPIANTI: Ing. Domenico Mascolo
COLLABORATORI: P.I. Antonio Salvatore

COORDINAMENTO DELLA SICUREZZA IN FASE DI PROGETTAZIONE: Arch. Giosuè De Angelis

PROGETTO DEFINITIVO: MUSEO E CERTOSA DI SAN MARTINO

A	FACCIATE NORD E EST - PROGETTO	
F.P3	Pianta coperture - Sezioni camminamenti	PIANTA 1:100 SEZIONI 1:50