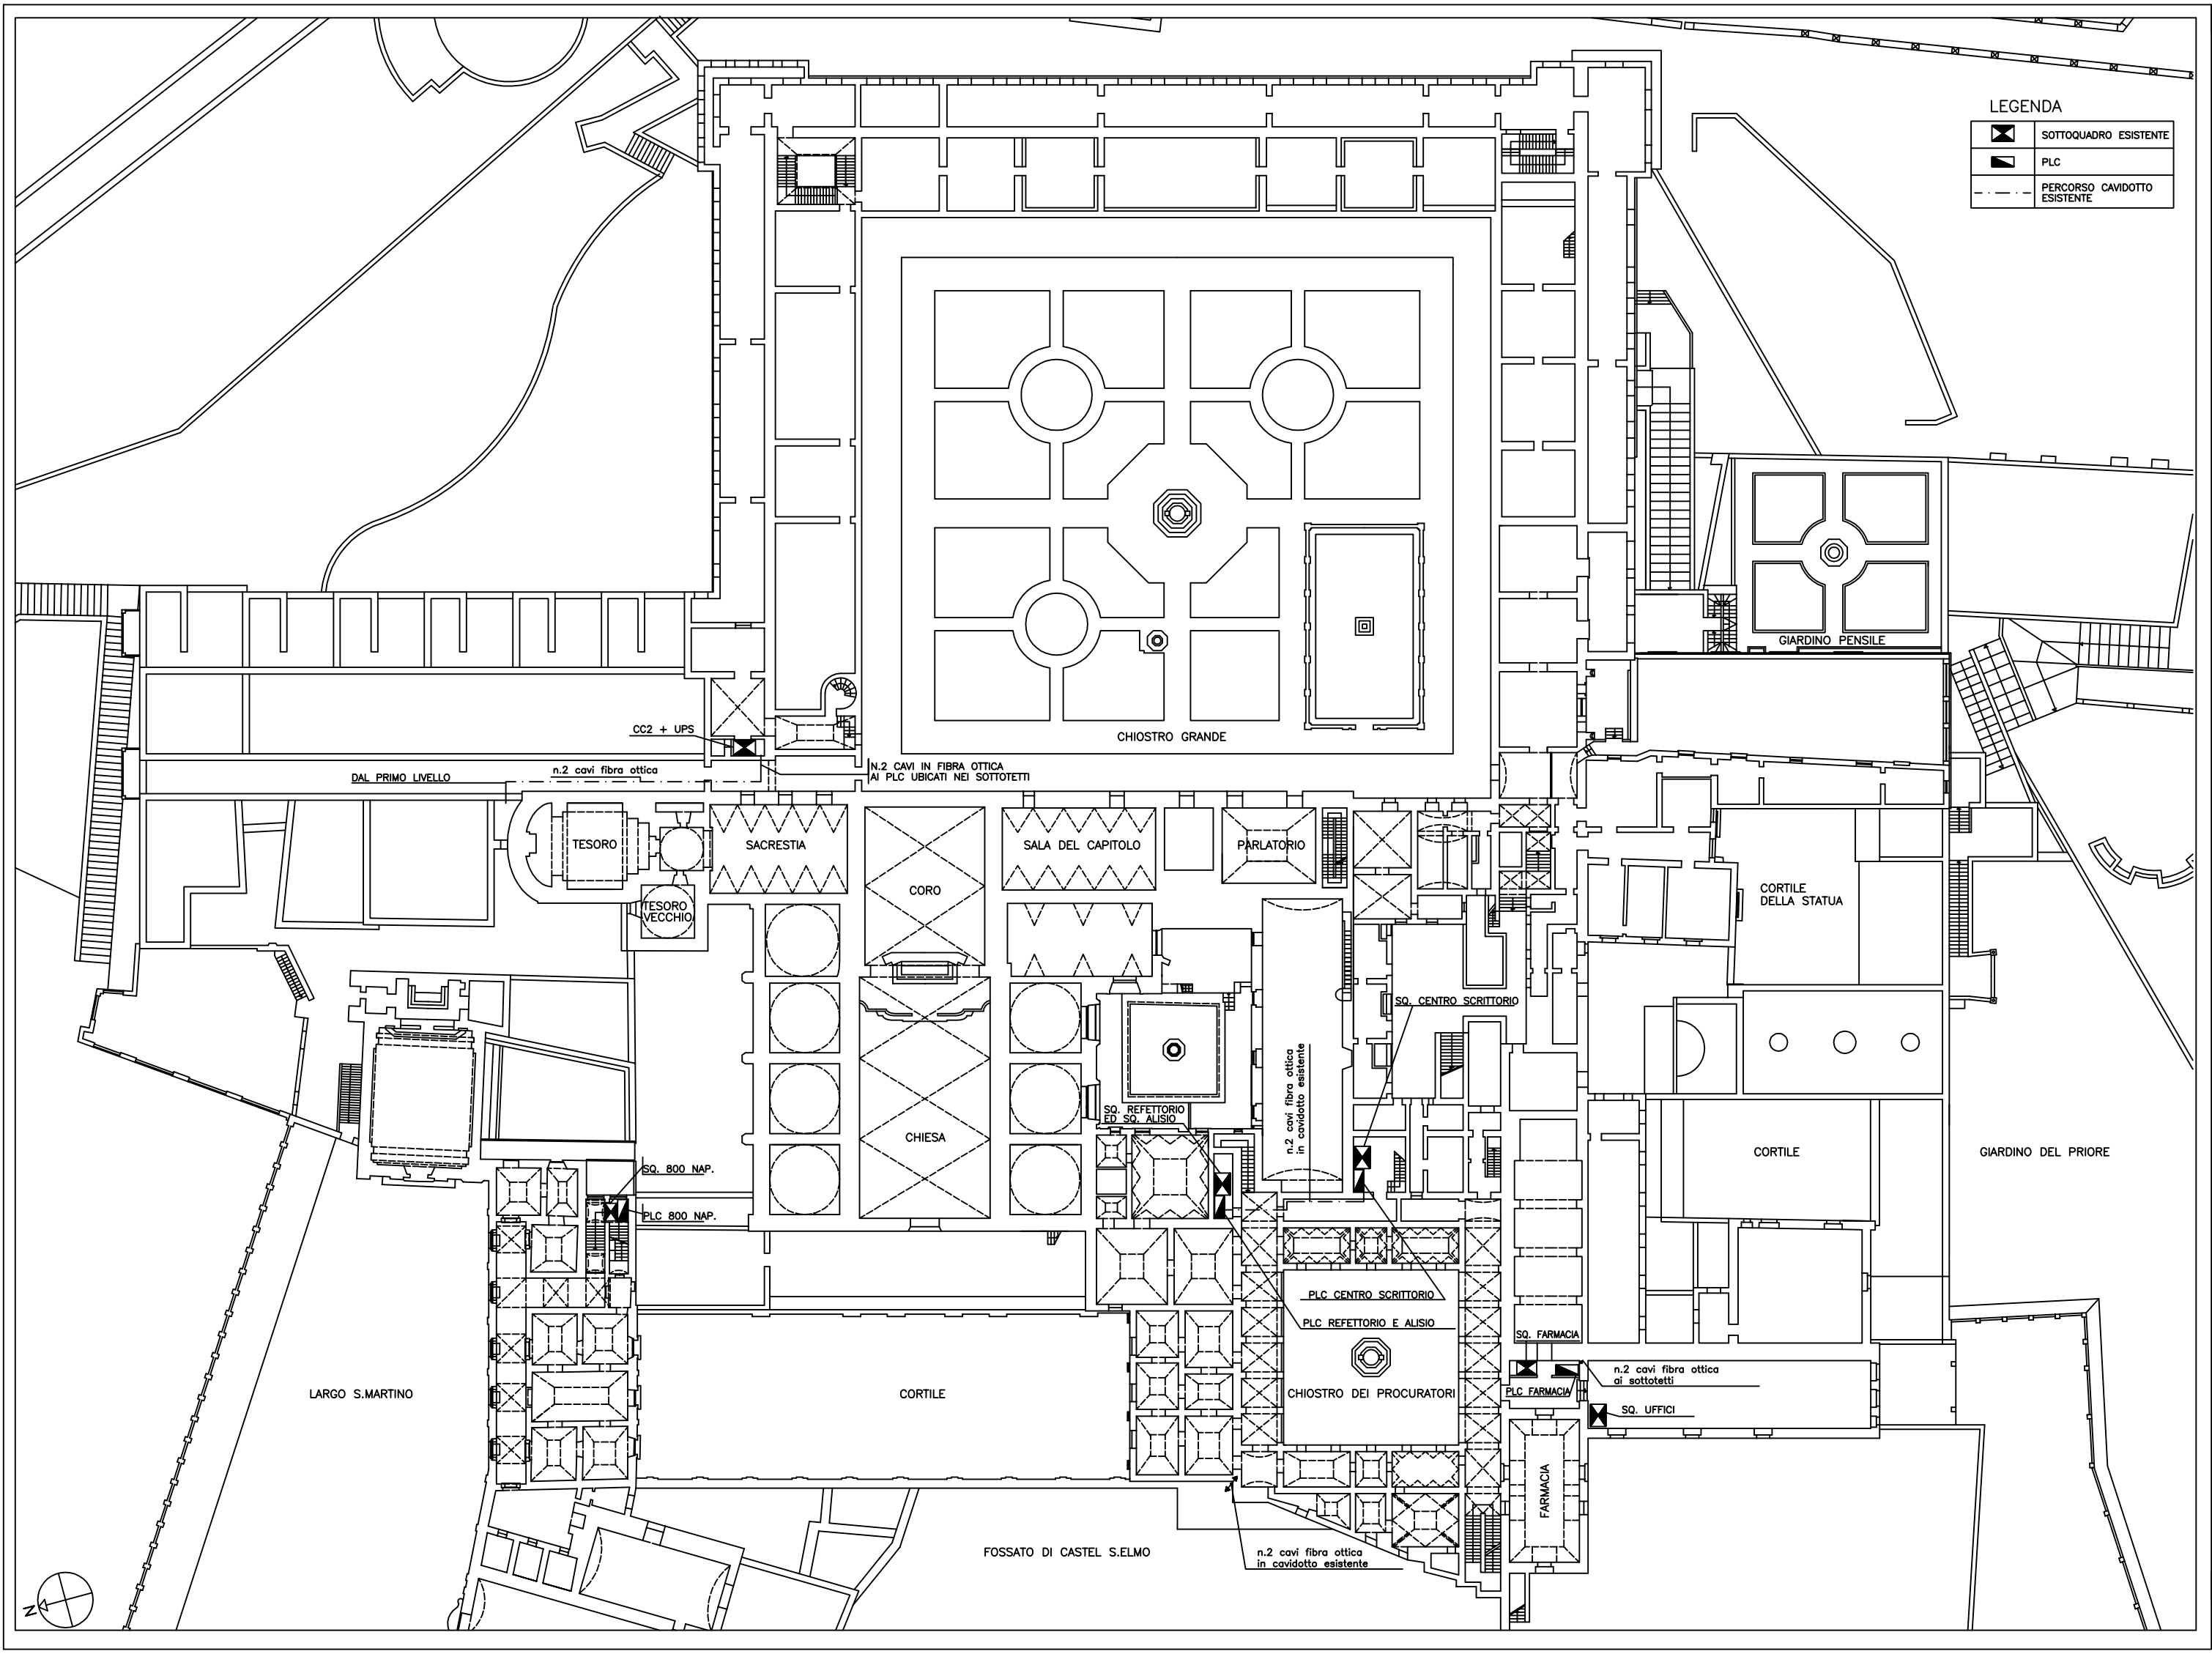

Ministero per i Beni e le Attività Culturali

Soprintendenza Speciale per il Patrimonio Storico, Artistico ed Etnoantropologico e per il Polo Museale della città di Napoli

Programma Operativo Interregionale
"Attrattori culturali, naturali e turismo"

Complesso monumentale Museo e Certosa di S.Martino Castel Sant'Elmo

Opere di riqualificazione e valorizzazione funzionale

CUP F66D12000200000 *perizia n°.....del.....*

STRUTTURA TECNICA DI PROGETTAZIONE INTEGRATA

	RESPONSABILE DEL PROCEDIMENTO: Soprintendente dott. Fabrizio Vona	
	COORDINAMENTO DIREZIONE MUSEO SAN MARTINO: Dott.ssa Rossana Muzii	COORDINAMENTO DIREZIONE CASTEL SANT'ELMO: Dott.ssa Angela Tecce
	COORDINAMENTO TECNICO GENERALE: Arch. Liliana Marra	
	PROGETTAZIONE ARCHITETTONICA Museo e Certosa San Martino: Arch. Liliana Marra	COLLABORATORI: Arch. Rossella Pagano
	PROGETTAZIONE ARCHITETTONICA Castel Sant'Elmo: Arch. Giosuè De Angelis	
	PROGETTO DI CONSOLIDAMENTO: Ing. Michele Candela	COLLABORATORI: Ing. A Ricciardi - Arch. Conservatore R. Fonti - Geom. G. Antoniello
	PROGETTAZIONE IMPIANTI: Ing. Domenico Mascolo	COLLABORATORI: P.I. Antonio Salvatore - dott.ing. Marina Mascolo
	COORDINAMENTO DELLA SICUREZZA IN FASE DI PROGETTAZIONE: Arch. Giosuè De Angelis	

PROGETTO DEFINITIVO : MUSEO E CERTOSA DI S.MARTINO

IE-6.4	IMPIANTO ELETTRICO: PLC DI GESTIONE	
	Disposizione componenti e distribuzione - livello secondo	PIANTA 1:200